Schemat konstrukcyjny dachu

SKALA	1:100

STAL:
- profile konstrukcji nośnej - S355

ST1	stężenie połaciowe	pręt Ø 20 na śruby rzymskie

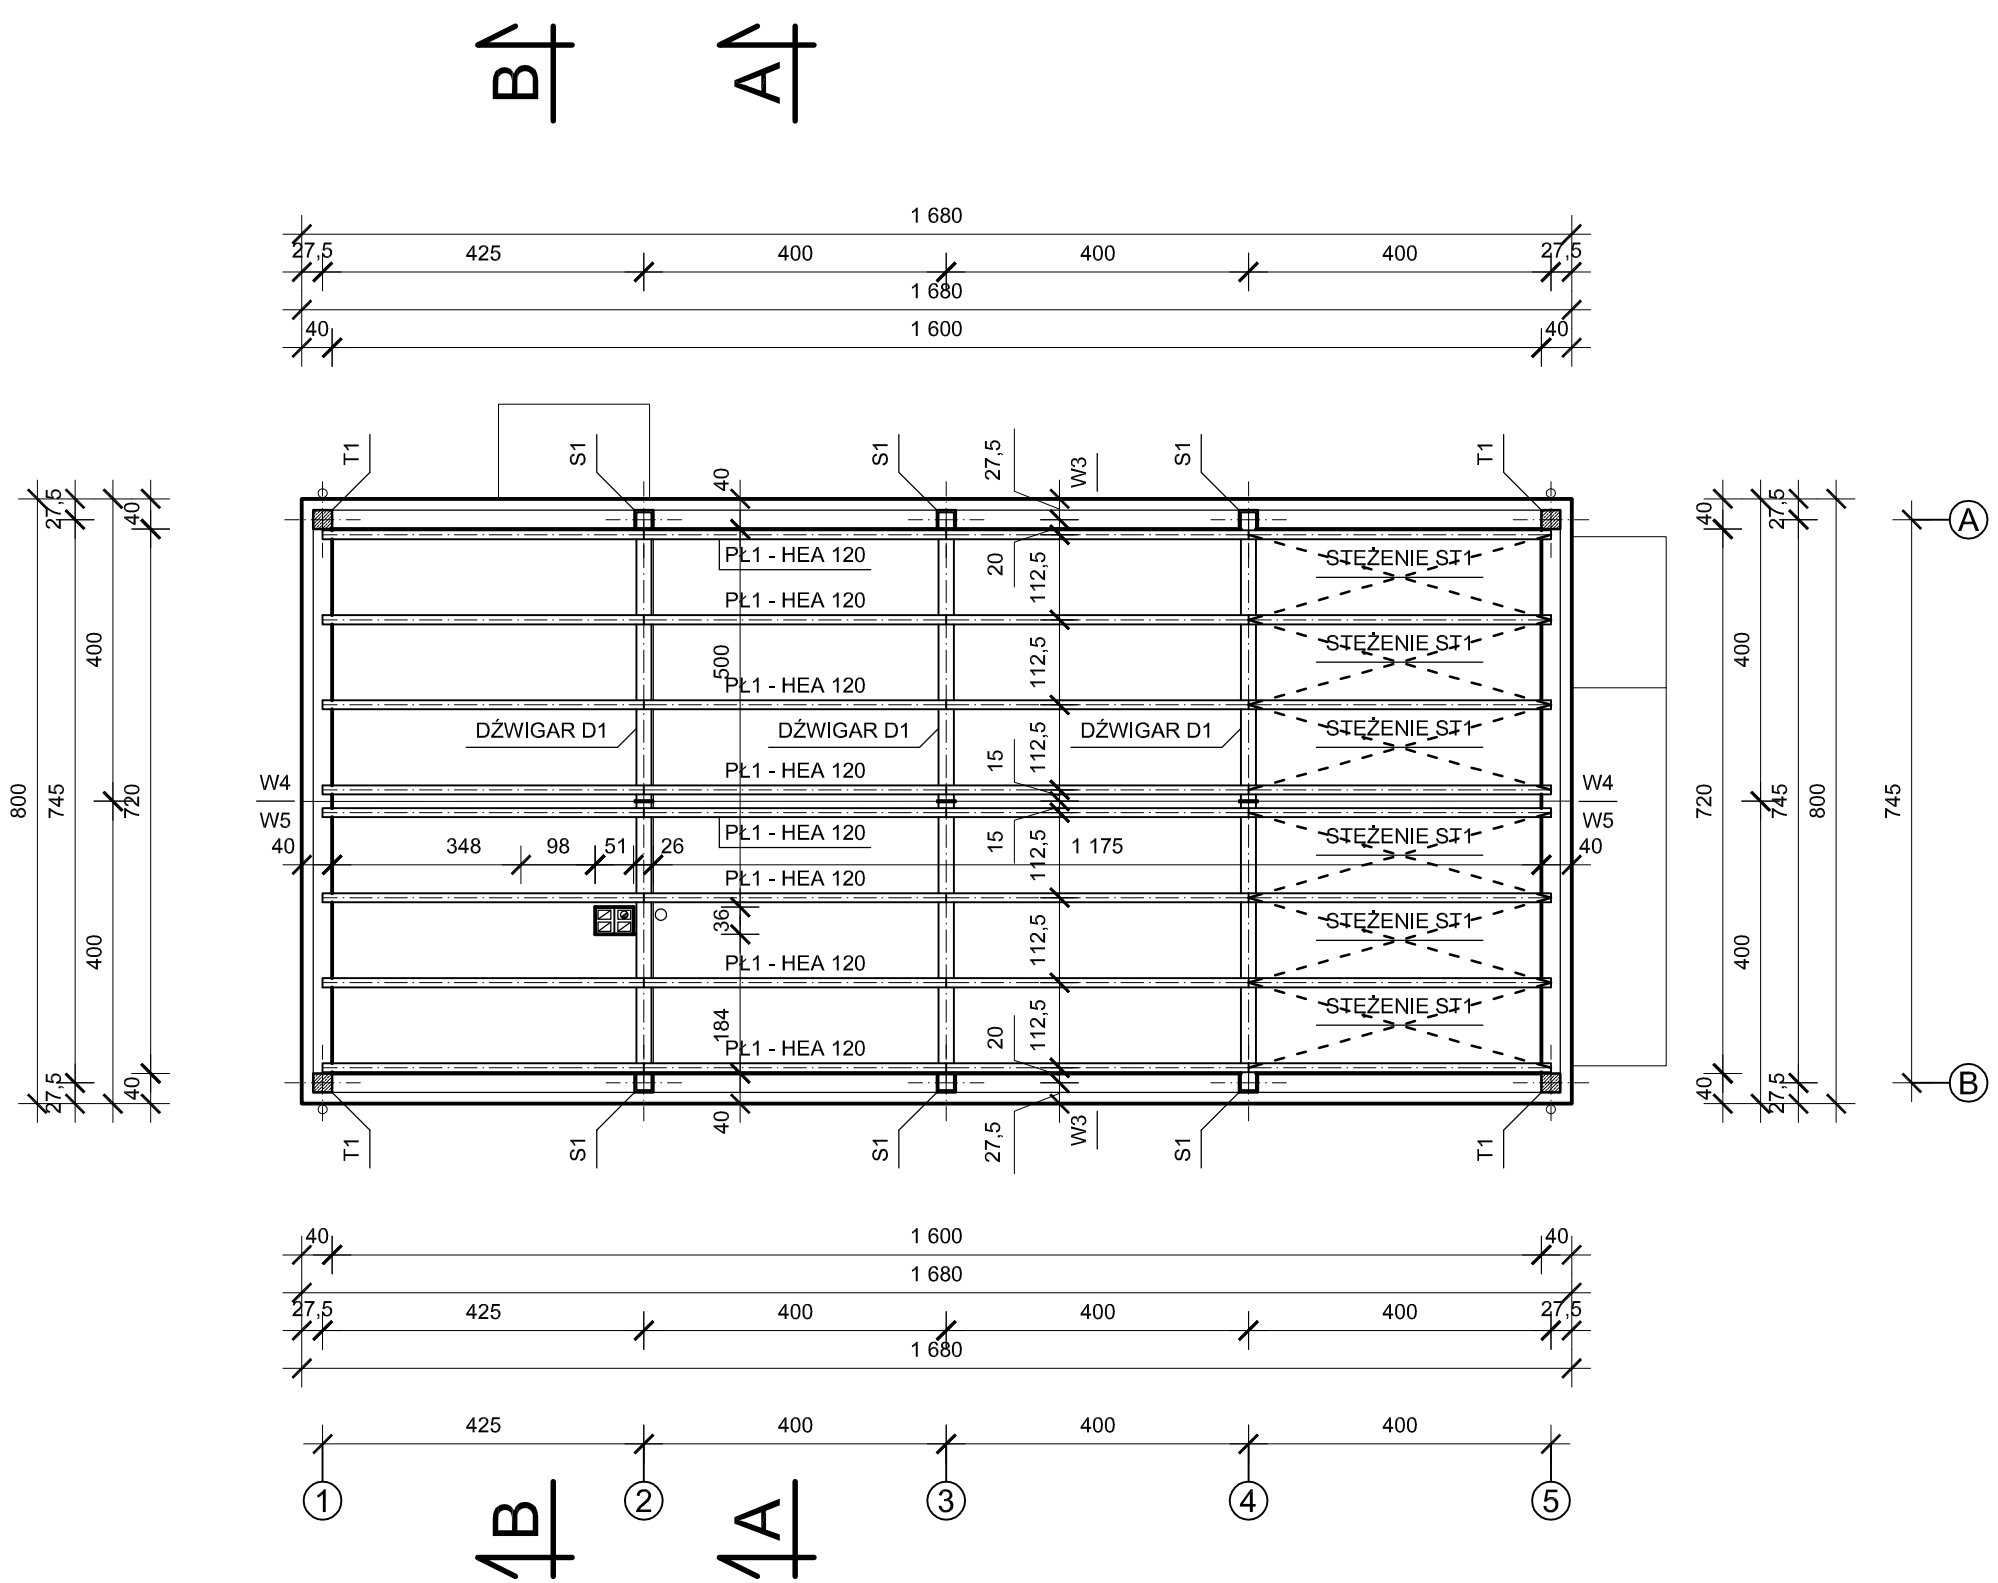

PRACOWNIA PROJEKTOWA
mgr inż. DANUTA PAZDRO

PRAWA AUTORSKIE ZASTRZEŻONE
DOKONYWANIE ZMIAN, POPRAWEK, SKREŚLEŃ ITP.
ORAZ KOPIOWANIE I ROZPOWSZECHNIANIE BEZ ZGODY
PRACOWNI PROJEKTOWEJ JEST NIEDOZWOLONE

JEDNOSTKA PROJEKTOWA:	Pracownia Projektowa mgr inż. Danuta Pazdro ul. Żeromskiego 19 39-300 Mielec		
INWESTOR:	Gmina Niwiska 36-147 Niwiska 430		
NAZWA INWESTYCJI: Budowa budynku magazynowego ochrony ludności i obrony cywilnej		BRANŻA: Konstrukcyjna	
ADRES INWESTYCJI: Przyłęk gmina Niwiska, część działek nr ewid.: 738/3 i 738/12, Obręb 4 Przyłęk, jednostka ewidencyjna: 180604_2 gmina Niwiska		SKALA: 1:100	
PRZEDMIOT RYSUNKU: Schemat konstrukcyjny dachu		NR RYSUNKU:	
OPRACOWANIE: Witold Zych	UPR. NR:	DATA: grudzień 2025 rok	PODPIS:
PROJEKTANT: mgr inż. Danuta Pazdro EUR ING Uprawnienia budowlane do projektowania i kierowania robotami budowlanymi bez ograniczeń w specjalności konstrukcyjno-budowlanej i w ograniczonym zakresie w specjalności architektonicznej	UPR. NR: B-48/89 K-146/01 A-147/01	DATA: grudzień 2025 rok	PODPIS: