
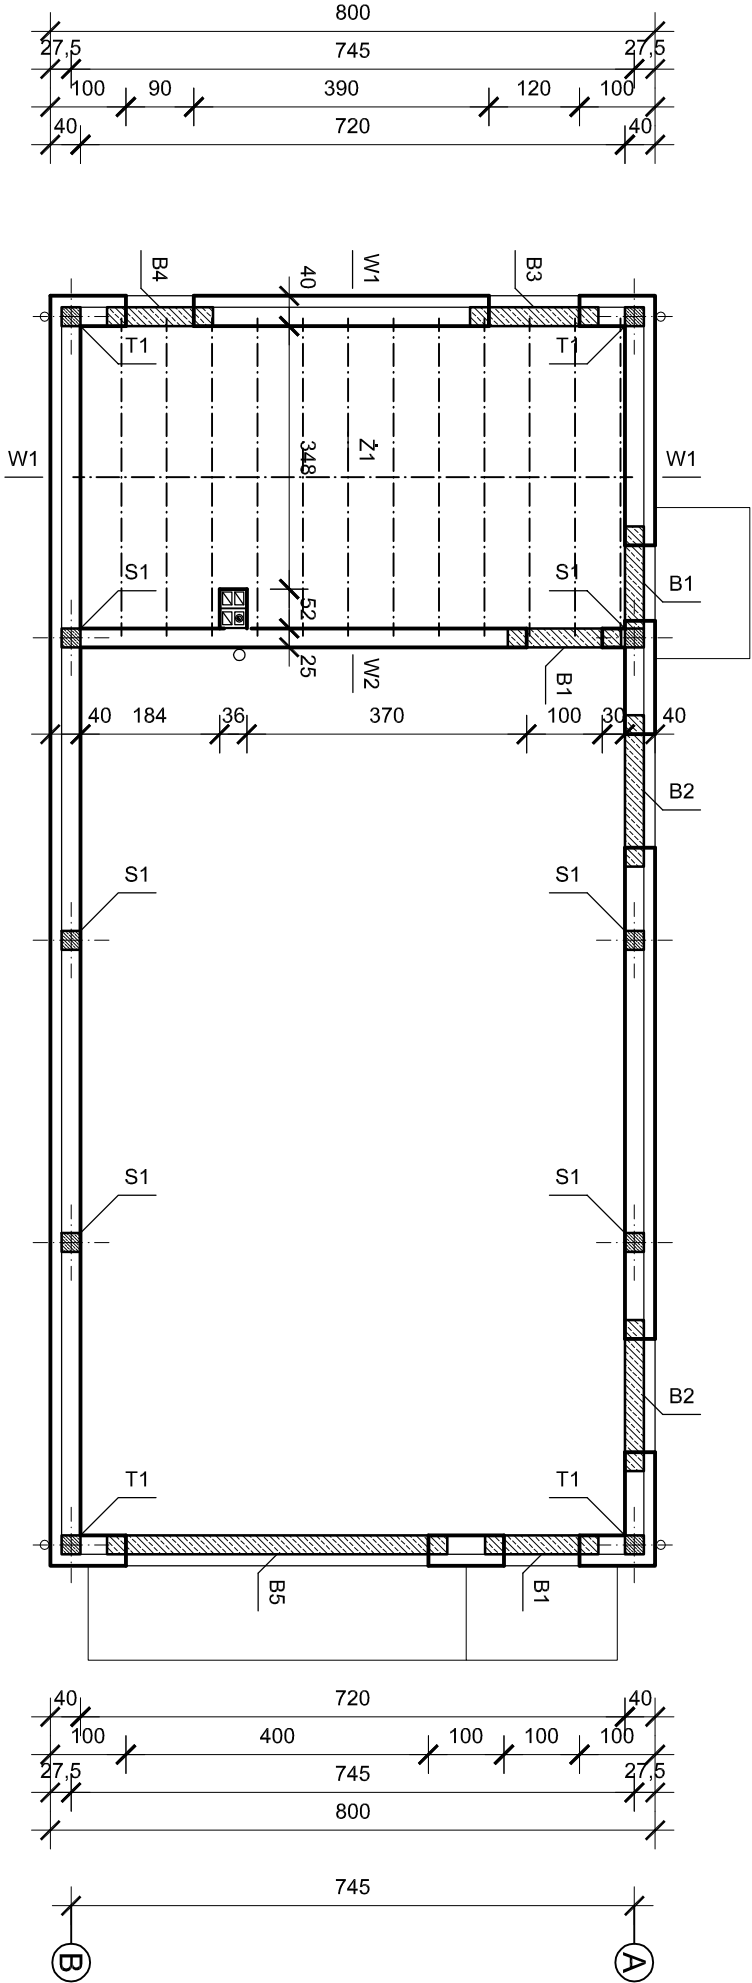



Schemat konstrukcyjny stropu

SKALA	1:100
-------	-------

strop Teriva - 4,0/1/KJ	
BETON	B25
Wysokość pustaka	21 cm
Wysokość nadbetonu	3 cm
Rozstaw osiowy belek	60 cm
Długość belki [m]	Ilość sztuk
420	12

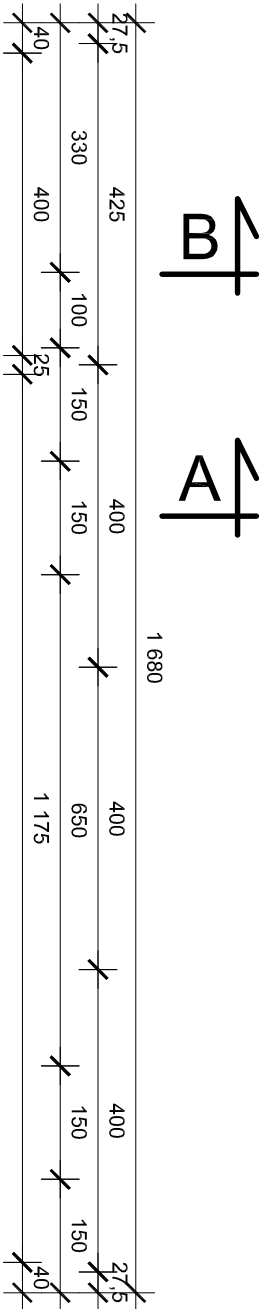

 <b>P R A W A   A U T O R S K I E   Z A S T R Z E Ż O N E</b> DOKONYWANIE ZMIAN, POPRAWEK, SKREŚLENIŃ ORAZ KOPIOWANIE I ROZPOWISZCZANIE BEZ ZGODY PRACOWNI PROJEKTOWEJ JEST NIEDOZWOLONE	
JEDNOSTKA PROJEKTOWA:	Pracownia Projektowa mgr inż. Danuta Pazdro ul. Żeromskiego 19 39-300 Mielec
INWESTOR:	Gmina Niviska 36-147 Niviska 430
NAZWA INWESTYCJI:	BRANŻA: Budowa budynku magazynowego ochrony Konstrukcyjna ludności i obrony cywilnej
ADRES INWESTYCJI:	SKALA: Przytek gmina Niviska, część działek nr ewid.: 738/3 i 738/12, Obręb 4 Przytek, jednostka ewidencyjna: 180604, 2 gmina Niviska
PRZEDMIOT RYSUNKU:	NR RYSUNKU:
Schemat konstrukcyjny stropu	
OPRACOWANIE:	UPR. NR:
Witold Zych	DATA: grudzień 2025 rok
PODPIS:	
PROJEKTANT:	UPR. NR:
mgr inż. Danuta Pazdro EUR ING	B-48/89
Uprawnienia budowlane do projektowania	DATA: grudzień 2025 rok
Kierowania robotami budowlanymi bez ograniczeń	PODPIS:
w specjalności konstrukcyjno-budowlanej	
A-147/01	
I w ograniczonym zakresie w specjalności	
architektonicznej	