



PRZEKRÓJ NORMALNY DROGI GMINNEJ

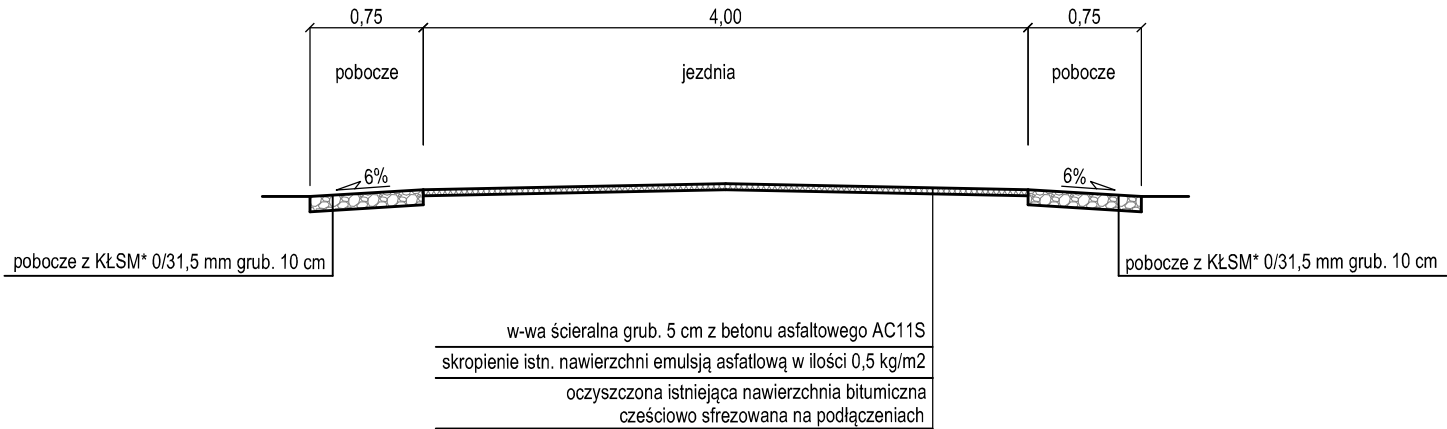

PRZEKRÓJ NORMALNY DROGI GMINNEJ ZE ZJAZDEM

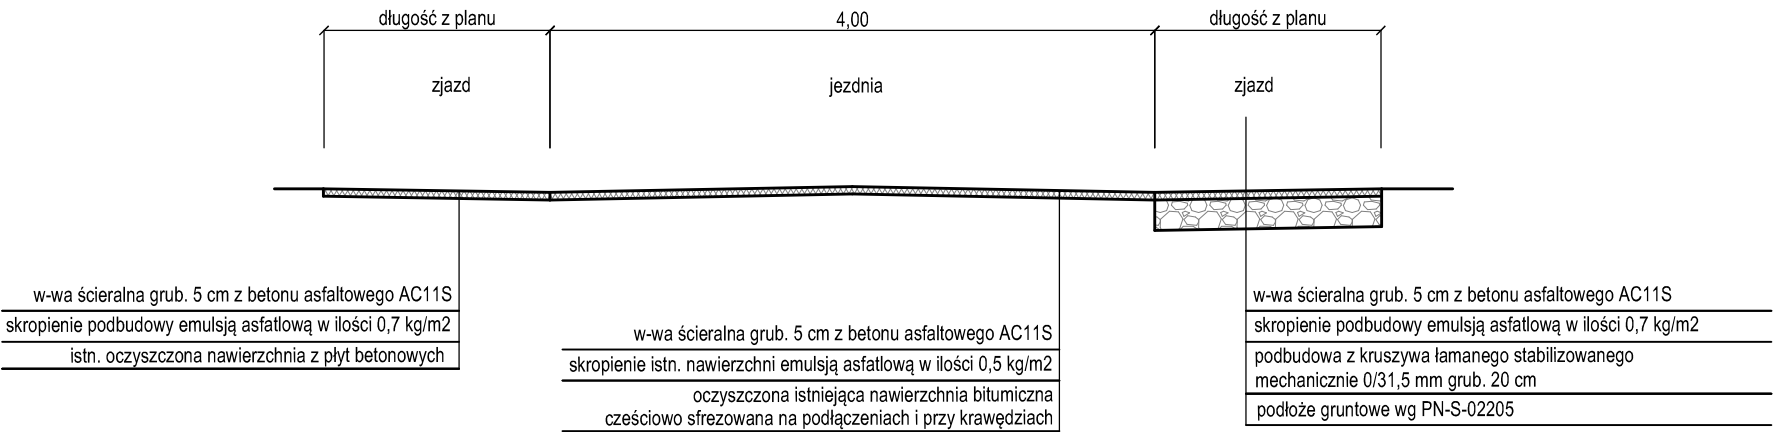

\* Wymagania dla podbudowy z kruszywa łamanego stabilizowanego mechanicznie 0/31,5 mm:

|                 |                    |
|-----------------|--------------------|
| nasiąkliwość:   | WA24 - 2           |
| mrozoodporność: | F2                 |
| ścieralność:    | LA <sub>≤</sub> 30 |

Kruszywo jednorodne gatunkowo bez domieszek i zanieczyszczeń, spełniające

wymagania krzywych uziarnienia, np. melafir, gablo, granit lub równoważne.

Wymagania dla podbudowy z kruszywa łamanego stabilizowanego mechanicznie 0/31,5 mm:

|                             |                    |
|-----------------------------|--------------------|
| nasiąkliwość:               | WA24 - 2           |
| mrozoodporność:             | F4                 |
| odporność na rozdrabnianie: | LA <sub>≥</sub> 30 |

Kruszywo jednorodne gatunkowo bez domieszek i zanieczyszczeń, spełniające

wymagania krzywych uziarnienia.

|   |                                |                  |                      |   |            |
|---|--------------------------------|------------------|----------------------|---|------------|
| Biuro Inżynieryjno - Techniczne<br><br>"K I E R"<br><br>62-200 Gniezno Os. Wł. Łokietka 18/5<br>tel. (061) 425 22 11 lub 507 172 128<br><br>NIP 784-125-99-64 REGON 634460624 |                                |                  |                      | Inwestor<br><br>Gmina Łubowo<br><br>Łubowo 1<br><br>62-260 Łubowo |            |
| OBIEKT: Remont nawierzchni - zadanie inwestycyjne pn.<br>"Przebudowa drogi gminnej w m. Owieczki dz. nr 31/2 gm. Łubowo"  |                                |                  |                      |   |            |
| RYSUNEK: Przekroje normalne   |                                |                  |                      |   | Nr 3       |
| STANOWISKO  | IMIĘ I NAZWISKO                |                  | Nr UPR.              | DATA  | PODPIS     |
| Kier. projektu  | mgr inż. Mieczysław Łebedyński |                  | 164/88/PW            | XI 2025   |            |
| Projektant<br>b. drogowa  | mgr inż. Iwona Łebedyńska      |                  | WKP/0125/<br>PWOD/18 | XI 2025   |            |
|   |                                |                  |                      |   |            |
| Asystent proj.  | inż. Janusz Łebedyński         |                  |                      | XI 2025   |            |
| BRANŻA<br>Drogowa   | STADIUM<br>DP                  | ROK OPR.<br>2025 | NR ZLEC.             | SKALA<br>1: 50  | EGZEMPLARZ |