



Rzut fundamentów - skala 1:50

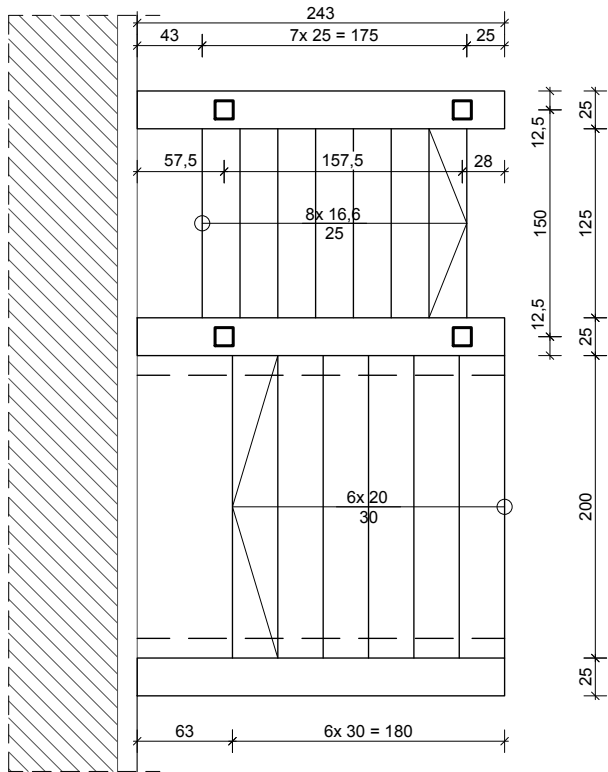

Rzut fundamentów - skala 1:50

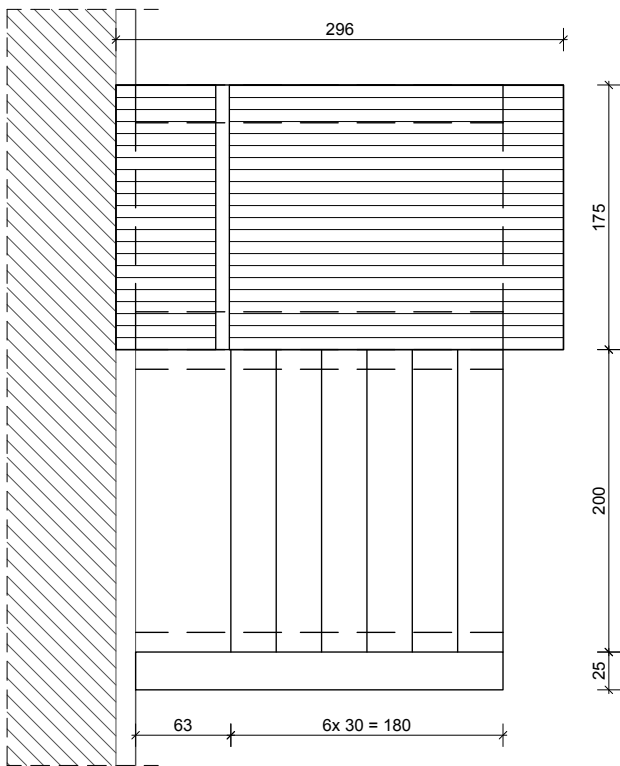

INWESTOR GMINNY OŚRODEK KULTURY, 43-230 Goczałkowice - Zdrój, ul. Uzdrowska 61		NAZWA INWESTYCJI Remont budynku GOK („Górnik”) w Goczałkowicach-Zdroju przy ul. Uzdrowskiej 61 dz. nr 2384/28			
TREŚĆ RYSUNKU SCHODY ZEWNĘTRZNE - WIDOKI I RZUTY					
		RYT-BK Sp. z o.o. ul Dworcowa 4 43-200 Pszczyna	SKALA 1:50	NR RYS. 03a	FORMAT A3
WSZELKIE PRAWA ZASTRZEŻONE			DATA: GRUDZIEŃ 2024		
OPRACOWALI			NR UPR.		PODPIS
PROJEKTANT	mgr inż. Janusz Ryt		725/94, 426/900		
PROJEKTANT	mgr inż. Robert Ryt		SLK/8651/PBKb/19 SLK/9400/WBKb/20		