Przekrój A-A - skala 1:50

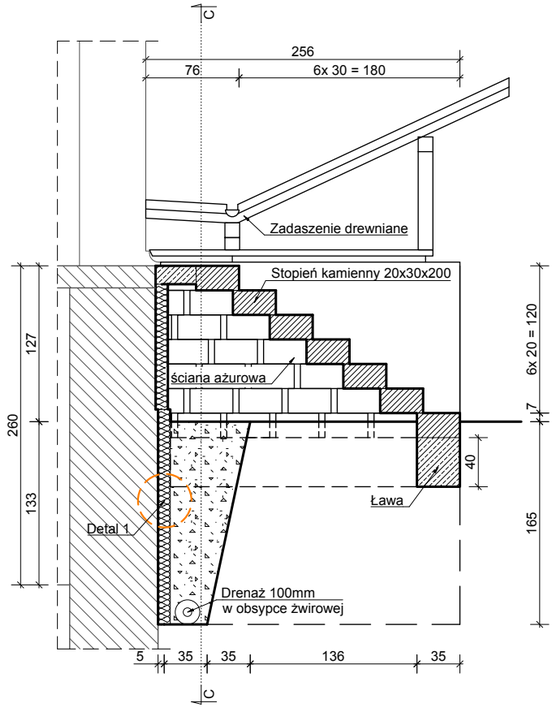

Przekrój B-B - skala 1:50

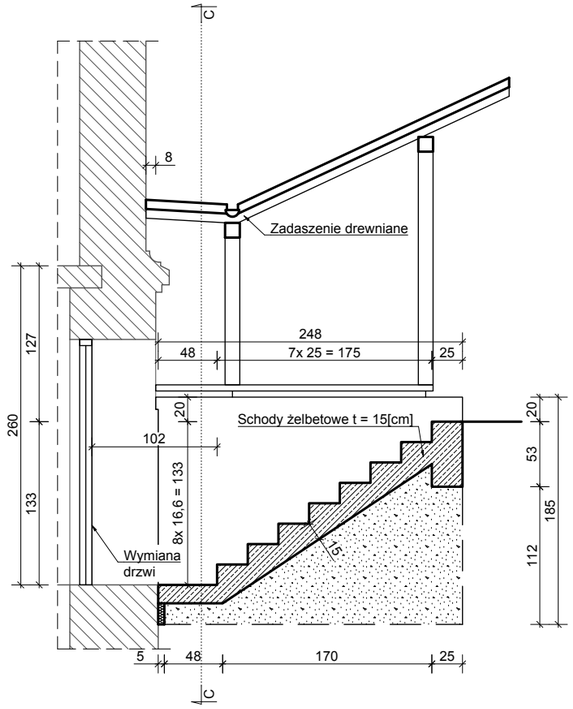

Widok od przodu na schodu zewnętrzne - skala 1:50

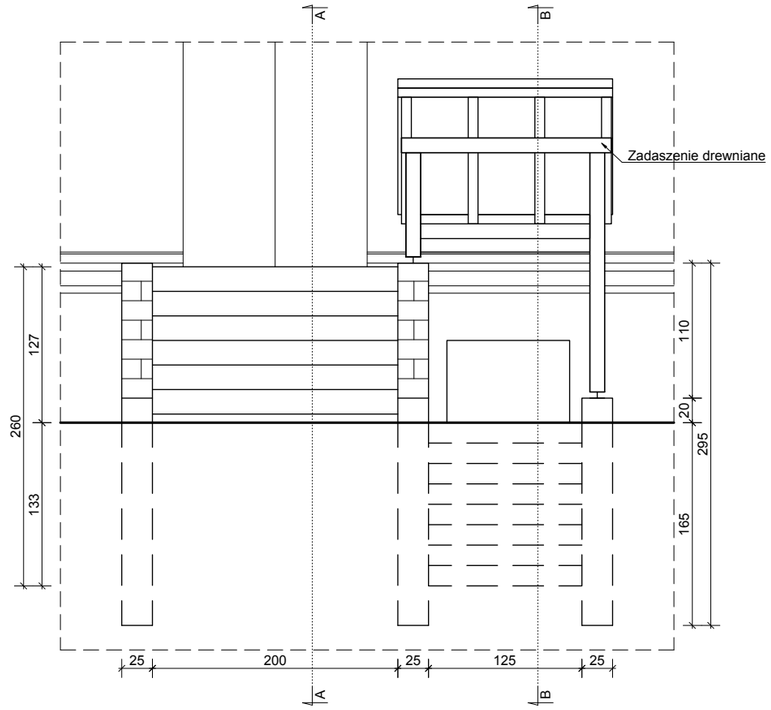

Rzut fundamentów - skala 1:50

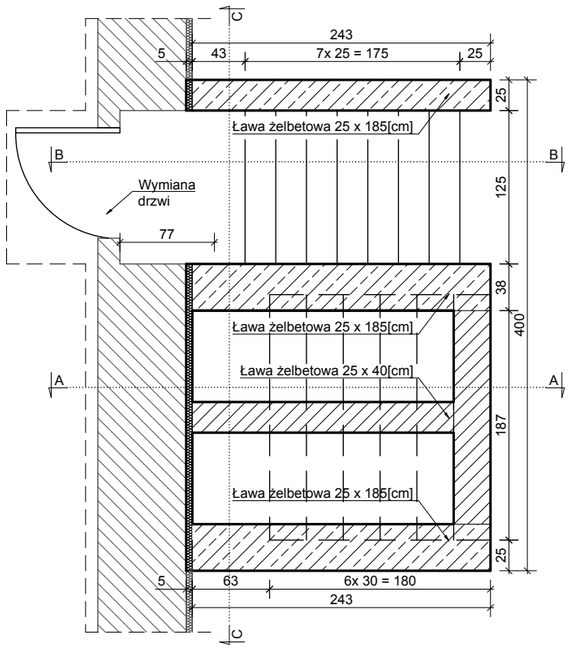

Przekrój C-C - skala 1:50

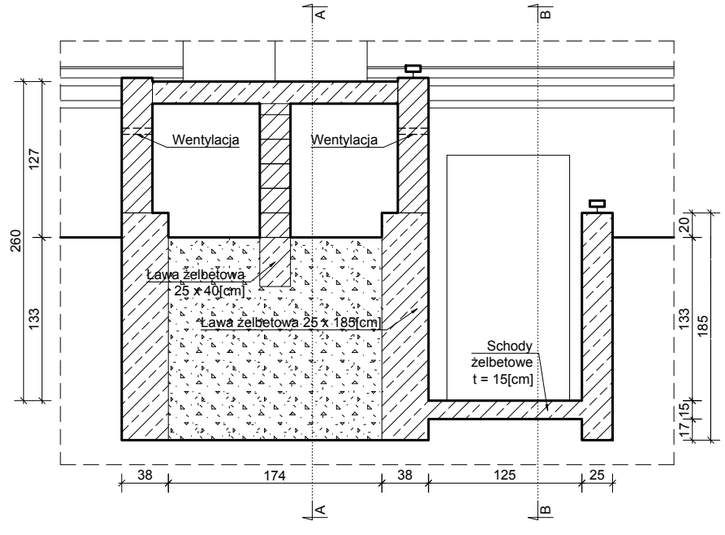

Detal 1 - przekrój warstw hydroizolacji ściany piwnicy

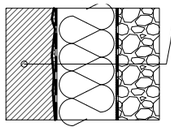

istniejąca ściana	---
rapówka	---
papa	---
styrodur	5 cm
siatka na kleju	---
folia kubełkowa	---
zasypka*	---

Zasypkę wykonywać z ubijanych 20cm warstw ziemi.
Przy na górnej powierzchni wykonać warstwę zasypki żwirową w celach estetycznych.

INWESTOR GMINNY OŚRODEK KULTURY, 43-230 Goczałkowice - Zdrój, ul. Uzdrowiskowa 61		NAZWA INWESTYCJI Remont budynku GOK („Górnik") w Goczałkowicach-Zdroju przy ul. Uzdrowiskowej 61 dz. nr 2384/28	
TREŚĆ RYSUNKU DETALE SCHODÓW			
RYT-BK Sp. z.o.o. ul Dworcowa 4 43-200 Pszczyna		SKALA 1:50	NR RYS. 03b / FORMAT A3
WSZELKIE PRAWA ZASTRZEŻONE		DATA: GRUDZIEŃ 2024	
OPRACOWALI		NR UPR.	PODPIS
PROJEKTANT	mgr inż. Janusz Ryt	725/94, 426/900	
PROJEKTANT	mgr inż. Robert Ryt	SLK/8651/PBKb/19 SLK/9400/WBKb/20	