



Detal 3 - detal prac naprawczych w piwnicy

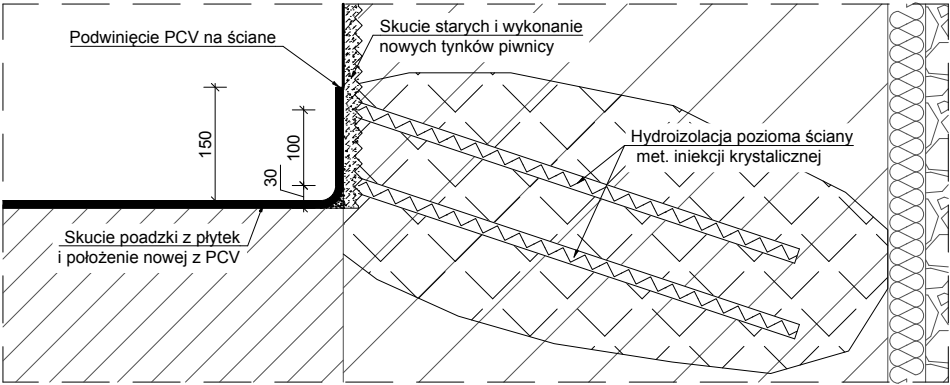

Kolejność robót dla detalu 3

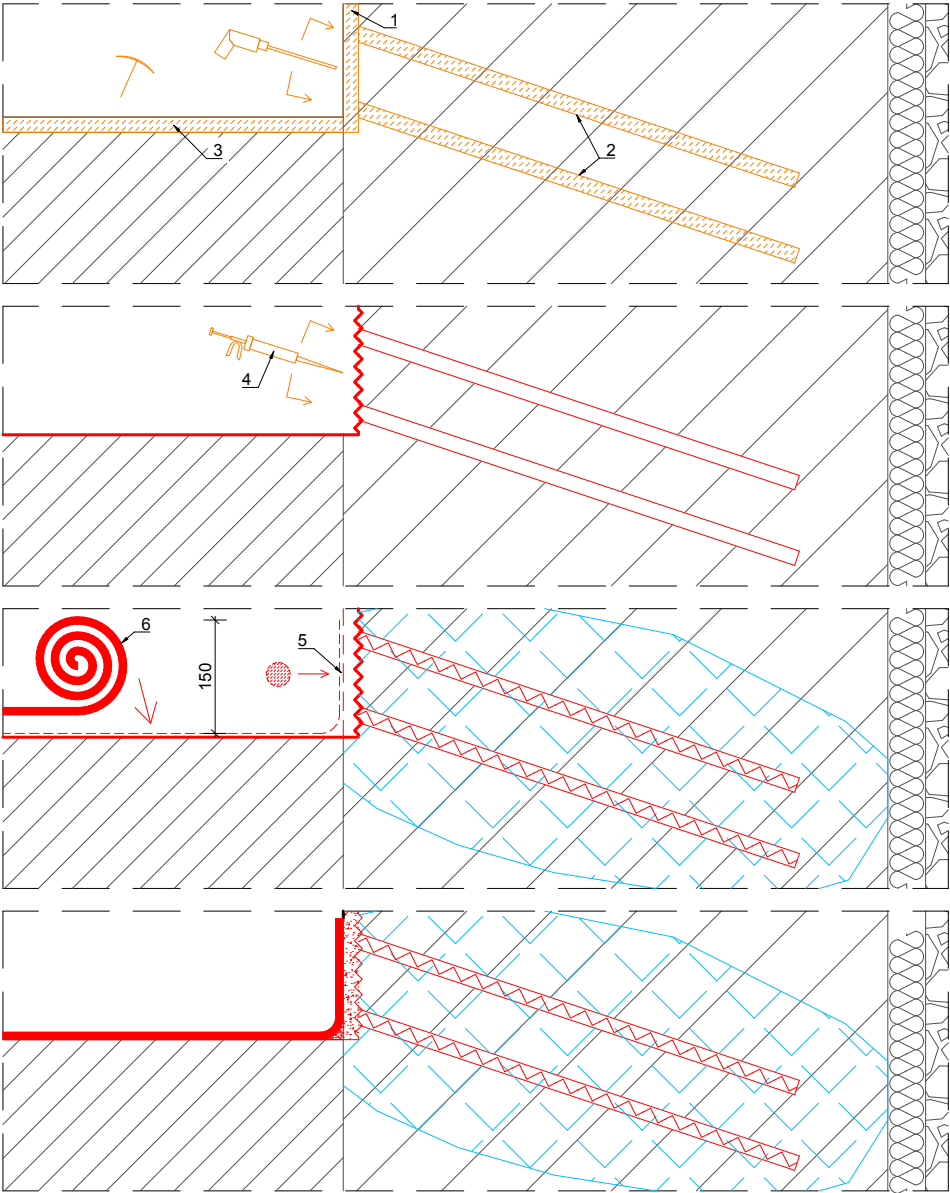

1. usunąć istniejący tynk do poziomu ~1[m]
2. wykonać nawieroty pod iniekcje w formie 2-3 rzędów
3. usunąć istniejące płytki posadzki (dla pomieszczeń w których występują)

4. wykonać iniekcje wprowadzając preparat do nawiercony otworów

5. wykonać nowe tynki za pomocą masy renowacyjnej odpornej na wpływ wody i soli
6. położyć na posadzkę warstwę PCV i wywinąć na 15 cm na ściany

7. stan końcowy

INWESTOR GMINNY OŚRODEK KULTURY, 43-230 Goczałkowice - Zdrój, ul. Uzdrowskowska 61		NAZWA INWESTYCJI Remont budynku GOK („Górnik”) w Goczałkowicach-Zdroju przy ul. Uzdrowskiej 61 dz. nr 2384/28			
TREŚĆ RYSUNKU DETAL PRAC NAPRAWCZYCH PIWNICY					
		RYT-BK Sp. z o.o. ul Dworcowa 4 43-200 Pszczyna	SKALA 1:10	NR RYS. 05	FORMAT A4
WSZELKIE PRAWA ZASTRZEŻONE			DATA: GRUDZIEŃ 2024		
OPRACOWALI			NR UPR.		PODPIS
PROJEKTANT	mgr inż. Janusz Ryt		725/94, 426/900		
PROJEKTANT	mgr inż. Robert Ryt		SLK/8651/PBKb/19 SLK/9400/WBKb/20		