


PIĘTRO

BUDYNEK "B"

DEMONTAŻ INSTALACJI GAZOWEJ

SKALA 1:100 SKŁODOWSKIEJ 73/77

ZAKRES OPRACOWANIA

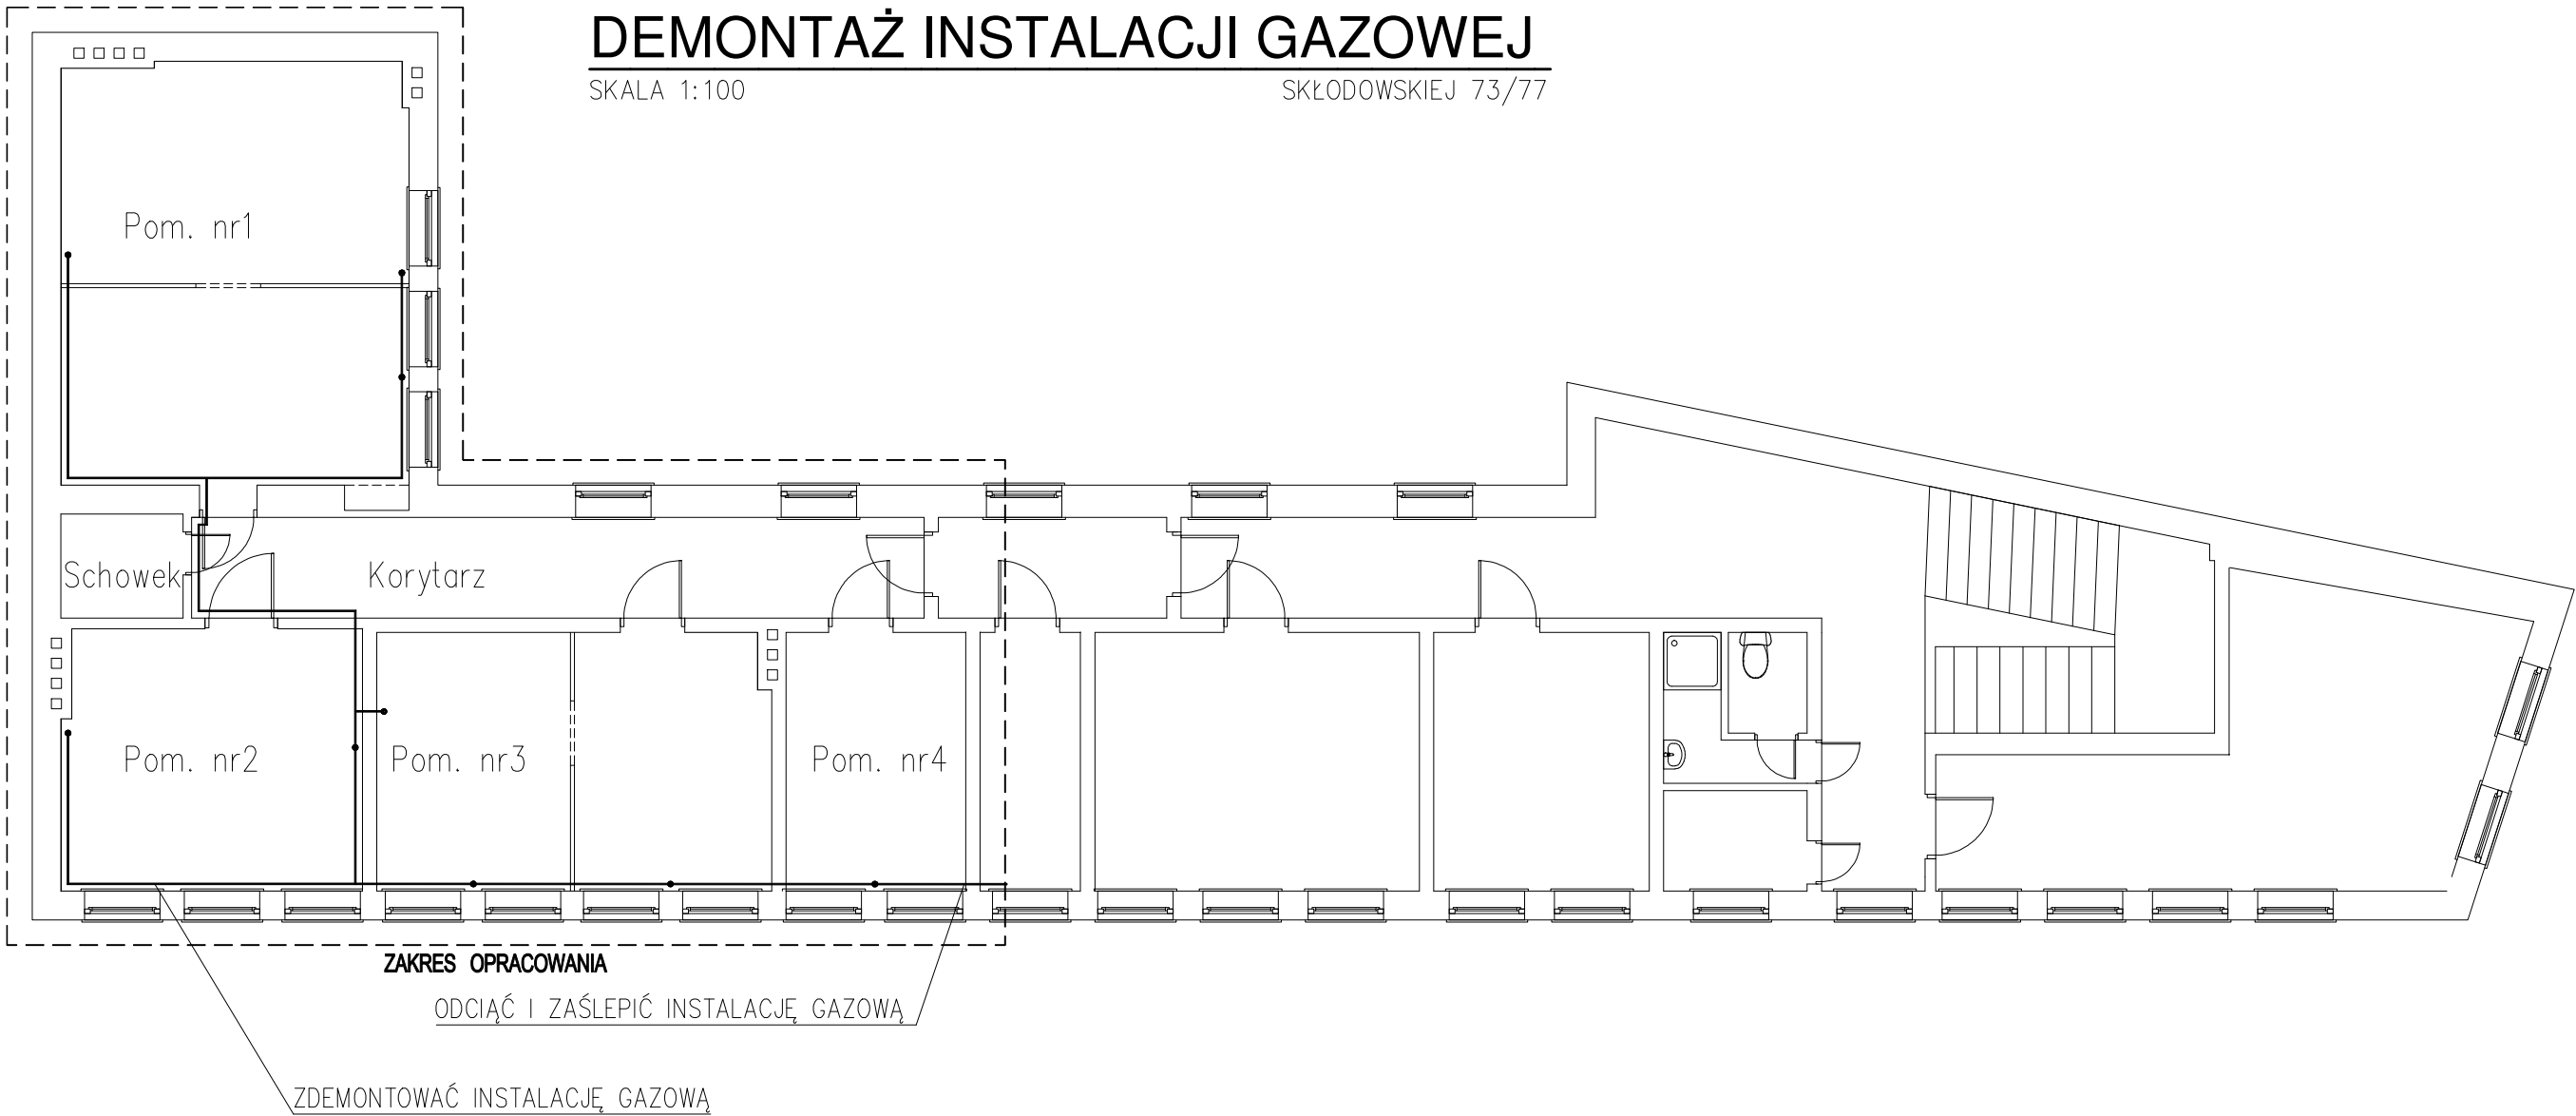

Uwagi:

1. Technologię robót przedstawiono w opisie technicznym;
2. Na czas prac demontażowych instalacji gazowej zakręcić zawór główny;
3. Instalację gazową w remontowanych pomieszczeniach zdemontować. W miejscu łączenia z pozostałą częścią instalacji wykonać jej zaślepienie;
4. Prace wykonywać pod nadzorem osoby uprawnionej;
5. Po zakończeniu prac demontażowych wykonać próbę szczelności;

<div><div>HOSKA</div><div>CONSTRUCTIONS</div></div> <div>Biuro inżynierskie HOSKA Constructions, mgr inż. Szymon Hotała 51-415 Wrocław, ul. Kwidzińska 71 lok. 201 e-mail: szymonhotala@hoska.pl, www.hoska.pl</div>			
INWESTOR	WOJEWÓDZKA STACJA SANITARNO–EPIDEMIOLOGICZNA ul. M.Curie–Skłodowskiej 73/77, 50–950 Wrocław		
OBIEKT	BUDYNEK "B" WSSE WE WROCŁAWIU UL. SKŁODOWSKIEJ 73/77, WROCŁAW		
ZADANIE	PROJEKT REMONTU POMIESZCZEŃ ARCHIWUM PRZEZNACZONYCH NA POMIESZCZENIA BIUROWE		
NAZWA RYSUNKU	BUDYNEK "B" DEMONTAŻ INSTALACJI GAZOWEJ		
STADIUM:	PROJEKT REMONTU	NUMER UPRAWNIEŃ BUDOWLANYCH:	DATA: luty 2026
AUTOR:	mgr inż. Szymon Hotała	199/DOŚ/09	
NR OPRACOWANIA:	01/02/2026	NR RYS. PR-03	SKALA: 1:100