

PIĘTRO

BUDYNEK "B"


MONTAŻ NOWEJ INSTALACJI INFORMATYCZNEJ -

GNIAZDA SIECIOWE RJ-45

SKALA 1:100

SKŁODOWSKIEJ 73/77

ZAKRES OPRACOWANIA

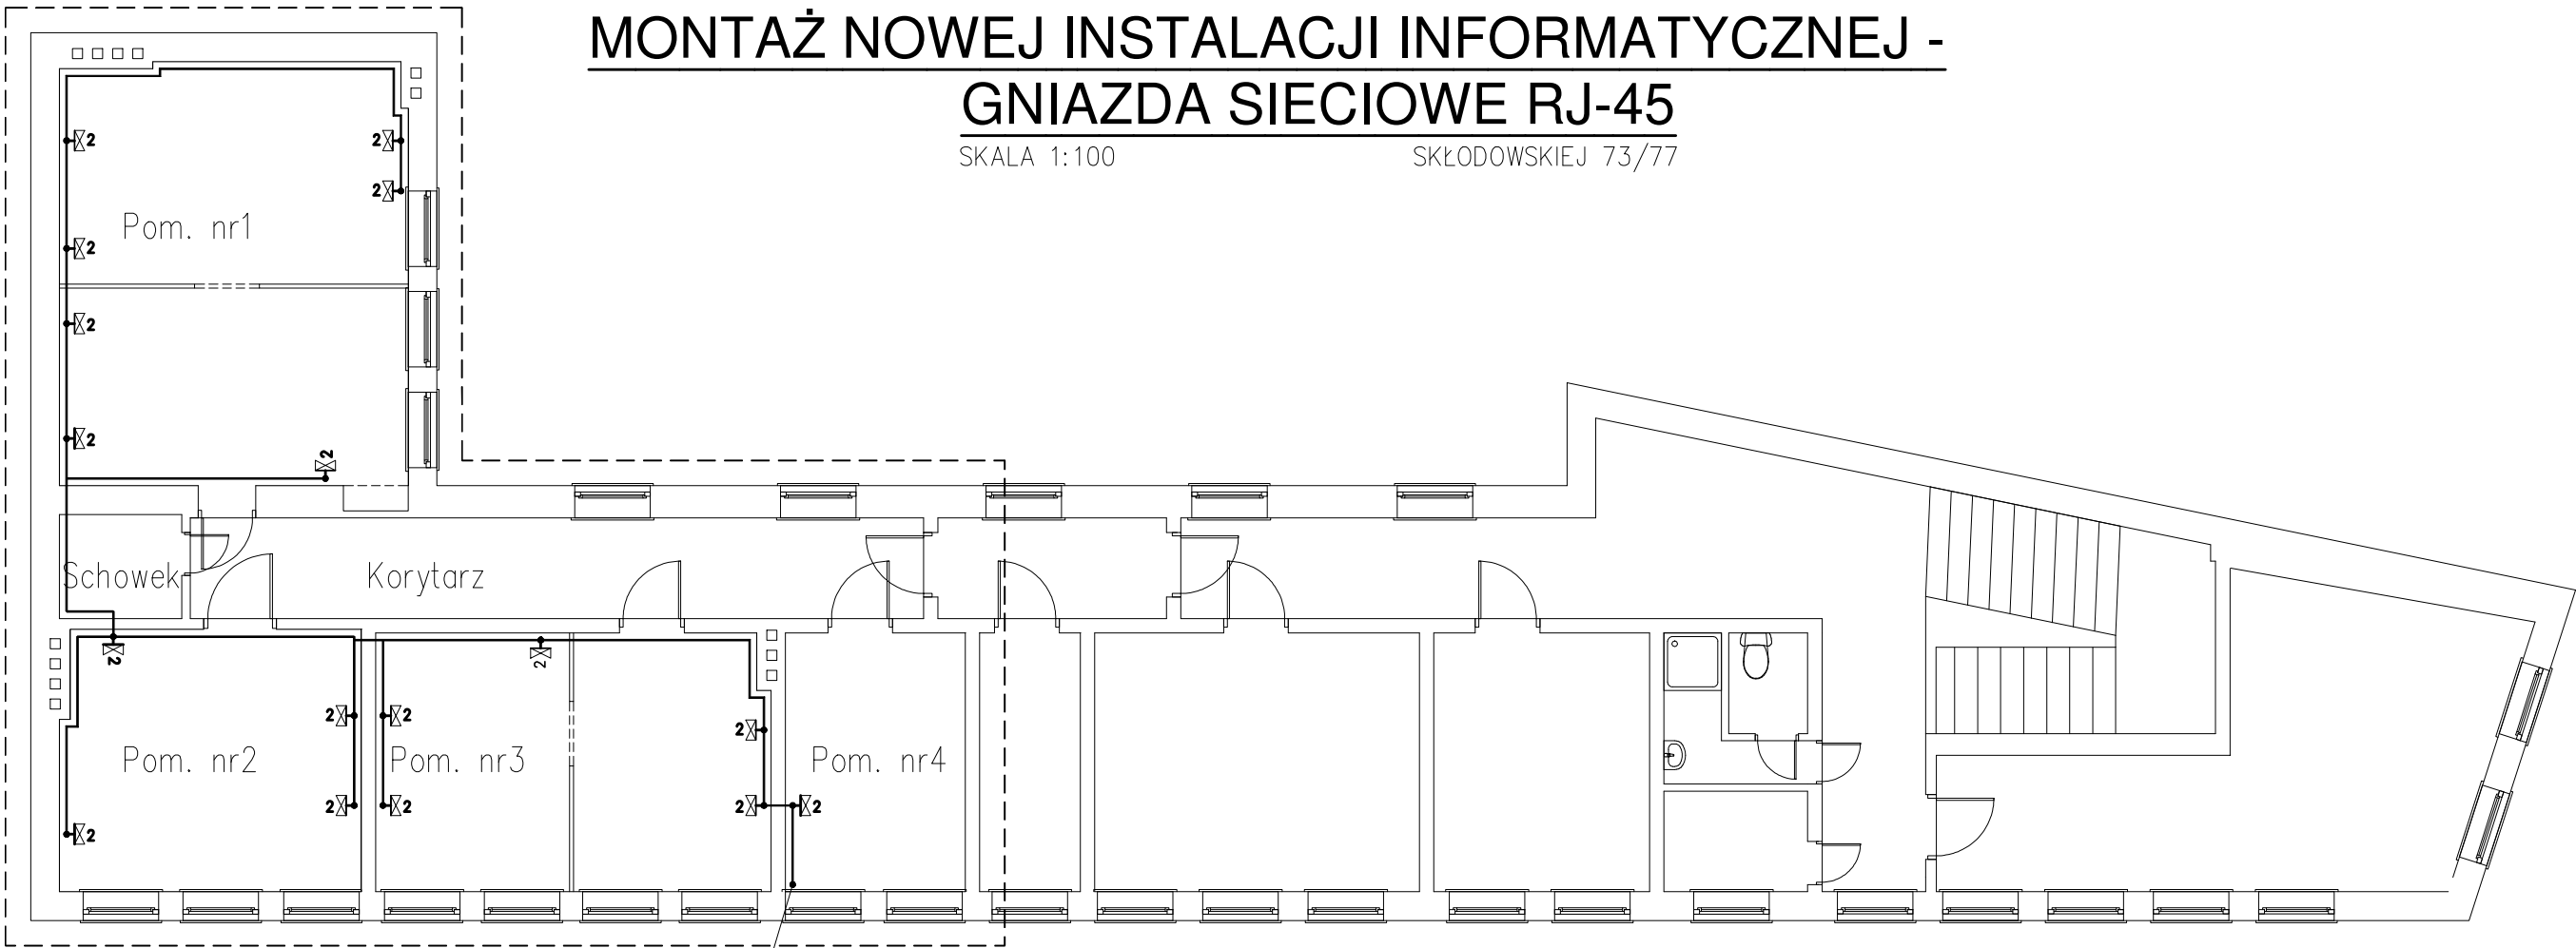

ZAKRES OPRACOWANIA

Przejsie instalacji przez strop
z serwerowni

2 gniazda sieciowe informatyczne RJ-45 podtynkowe, podwójne

Uwagi:

1. Technologię robót przedstawiono w opisie technicznym;
2. Przyjęto prowadzenie instalacji informatycznej LAN (kat. 6) w brzdach podtynkowych;
3. Gniazda podtynkowe montować na wysokości ~30 cm nad posadzką;
4. Dokładną lokalizację gniazd uzgodnić z działem IT Inwestora;

HOSKA CONSTRUCTIONS		Biuro inżynierskie HOSKA Constructions, mgr inż. Szymon Hotała 51-415 Wrocław, ul. Kwidzińska 71 lok. 201 e-mail: szymonhotala@hoska.pl, www.hoska.pl	
INWESTOR	WOJEWÓDZKA STACJA SANITARNO–EPIDEMIOLOGICZNA ul. M.Curie–Skłodowskiej 73/77, 50–950 Wrocław		
OBIEKT	BUDYNEK "B" WSSE WE WROCŁAWIU UL. SKŁODOWSKIEJ 73/77, WROCŁAW		
ZADANIE	PROJEKT REMONTU POMIESZCZEŃ ARCHIWUM PRZEZNACZONYCH NA POMIESZCZENIA BIUROWE		
NAZWA RYSUNKU	BUDYNEK "B" MONTAŻ NOWEJ INSTALACJI INFORMATYCZNEJ - GNIAZDA SIECIOWE		
STADIUM: PROJEKT REMONTU		NUMER UPRAWNIEŃ BUDOWLANYCH:	DATA: luty 2026
AUTOR:	mgr inż. Szymon Hotała	199/DOŚ/09	
NR OPRACOWANIA: 01/02/2026		NR RYS. PR-07	SKALA: 1:100