

PIĘTRO


BUDYNEK "B"

PRACE NA INSTALACJI P. POŻ. - CHOWANIE INSTALACJI PODTYNKOWO

SKALA 1:100

SKŁODOWSKIEJ 73/77

ZAKRES OPRACOWANIA

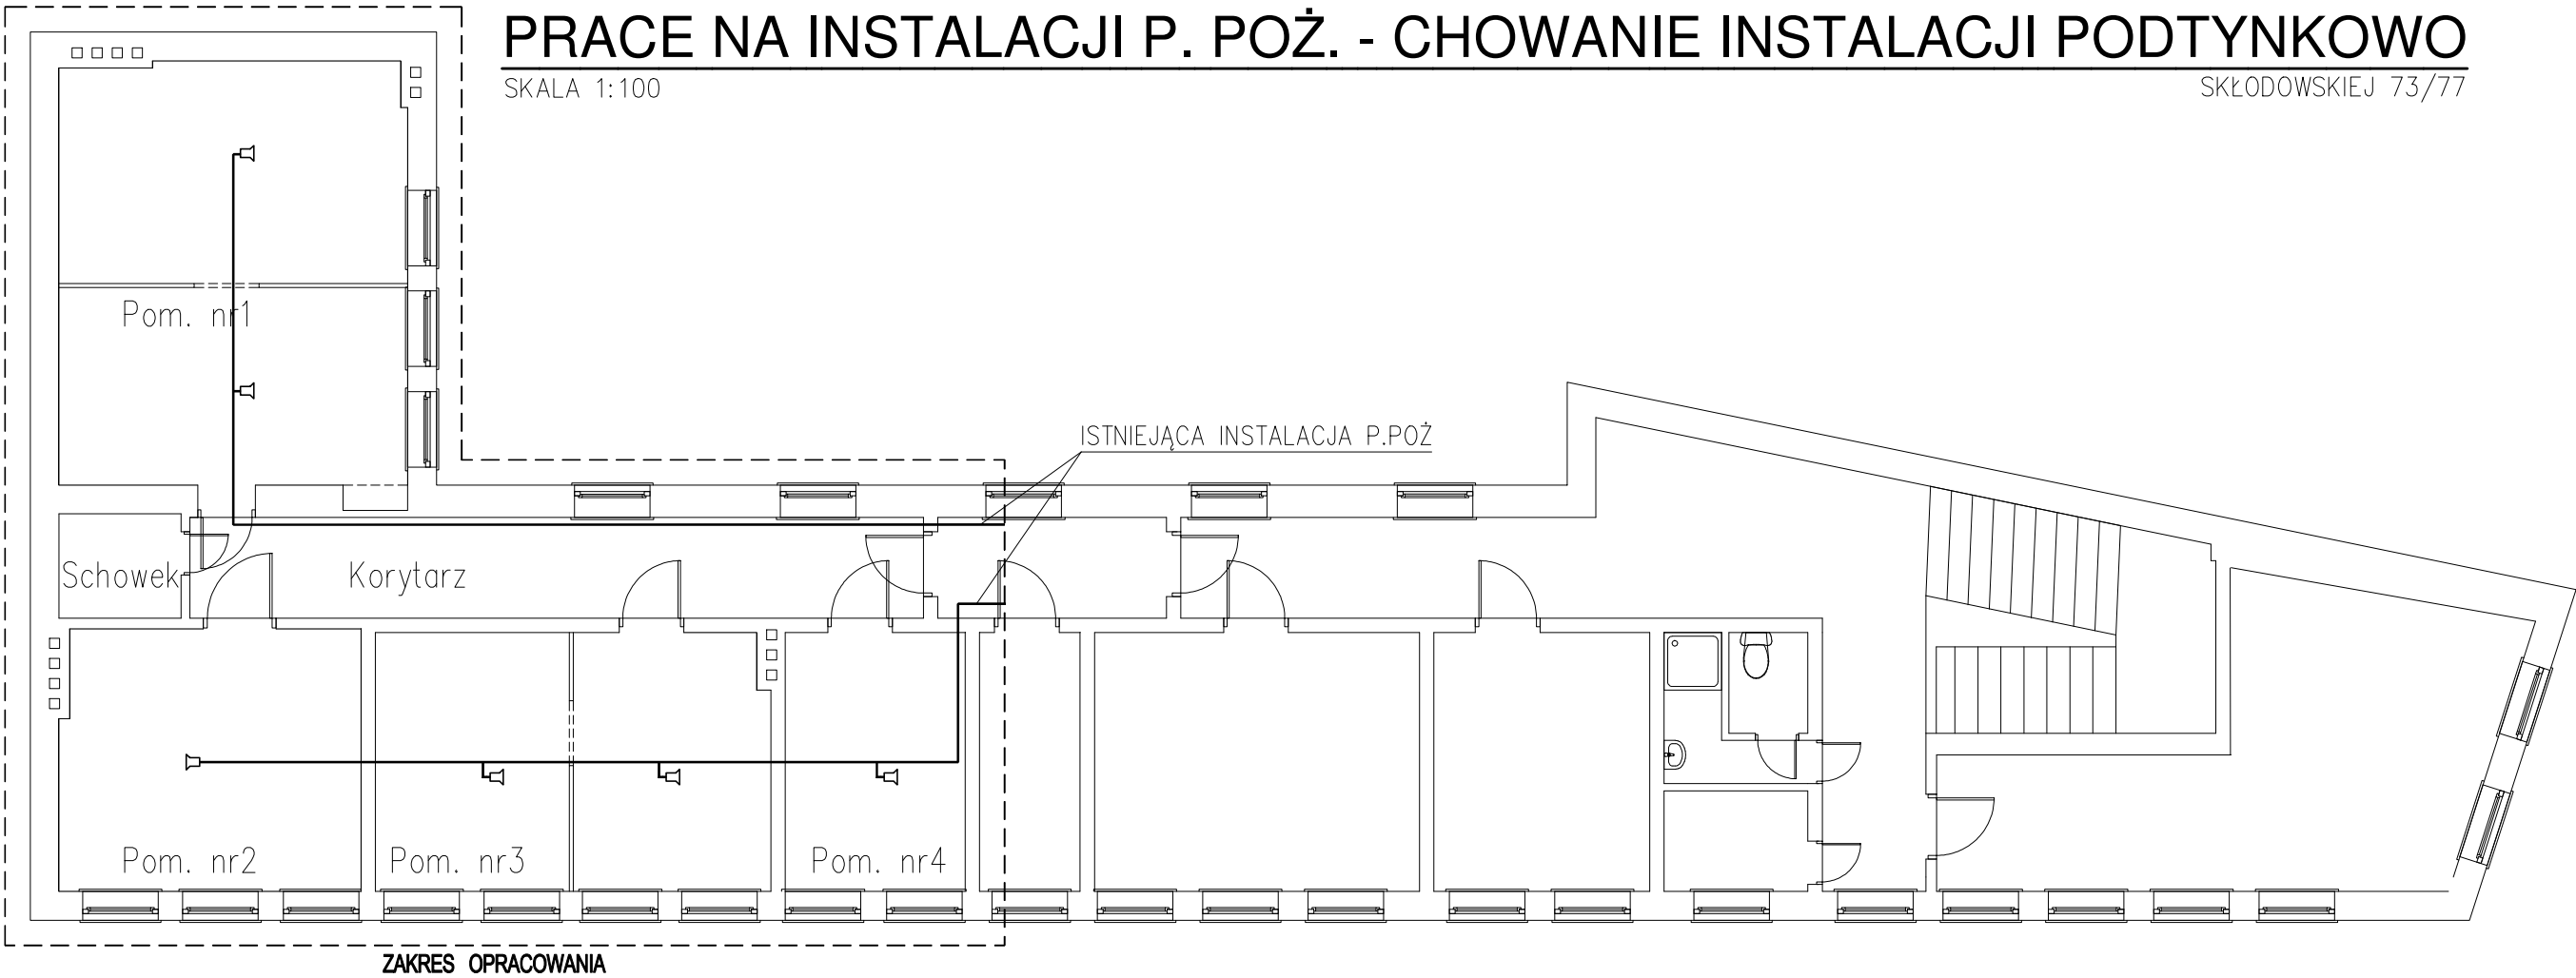

sygnalizator akustyczny

Uwagi:

- 1. Technologię robót przedstawiono w opisie technicznym;
- 2. Wszystkie instalacje p.poż prowadzone w korytkach natynkowych wprowadzić w bruzdy podtynkowe, a korytka zdemontować;

<div><div>HOSKA</div><div>CONSTRUCTIONS</div></div>		Biuro inżynierskie HOSKA Constructions, mgr inż. Szymon Hotała 51-415 Wrocław, ul. Kwidzińska 71 lok. 201 e-mail: szymonhotala@hoska.pl, www.hoska.pl	
INWESTOR	WOJEWÓDZKA STACJA SANITARNO–EPIDEMIOLOGICZNA ul. M.Curie–Skłodowskiej 73/77, 50–950 Wrocław		
OBIEKT	BUDYNEK "B" WSSE WE WROCŁAWIU UL. SKŁODOWSKIEJ 73/77, WROCŁAW		
ZADANIE	PROJEKT REMONTU POMIESZCZEŃ ARCHIWUM PRZEZNACZONYCH NA POMIESZCZENIA BIUROWE		
NAZWA RYSUNKU	BUDYNEK "B" PRACE NA INSTALACJI P. POŻ. - CHOWANIE INSTALACJI PODTYNKOWO		
STADIUM: PROJEKT REMONTU		NUMER UPRAWNIEŃ BUDOWLANYCH:	DATA: luty 2026
AUTOR:	mgr inż. Szymon Hotała	199/DOŚ/09	
NR OPRACOWANIA: 01/02/2026		NR RYS. PR-09	SKALA: 1:100