


LEGENDA

Fw - powierzchnia wykopu
BL - brzeg lewy
BP - brzeg prawy

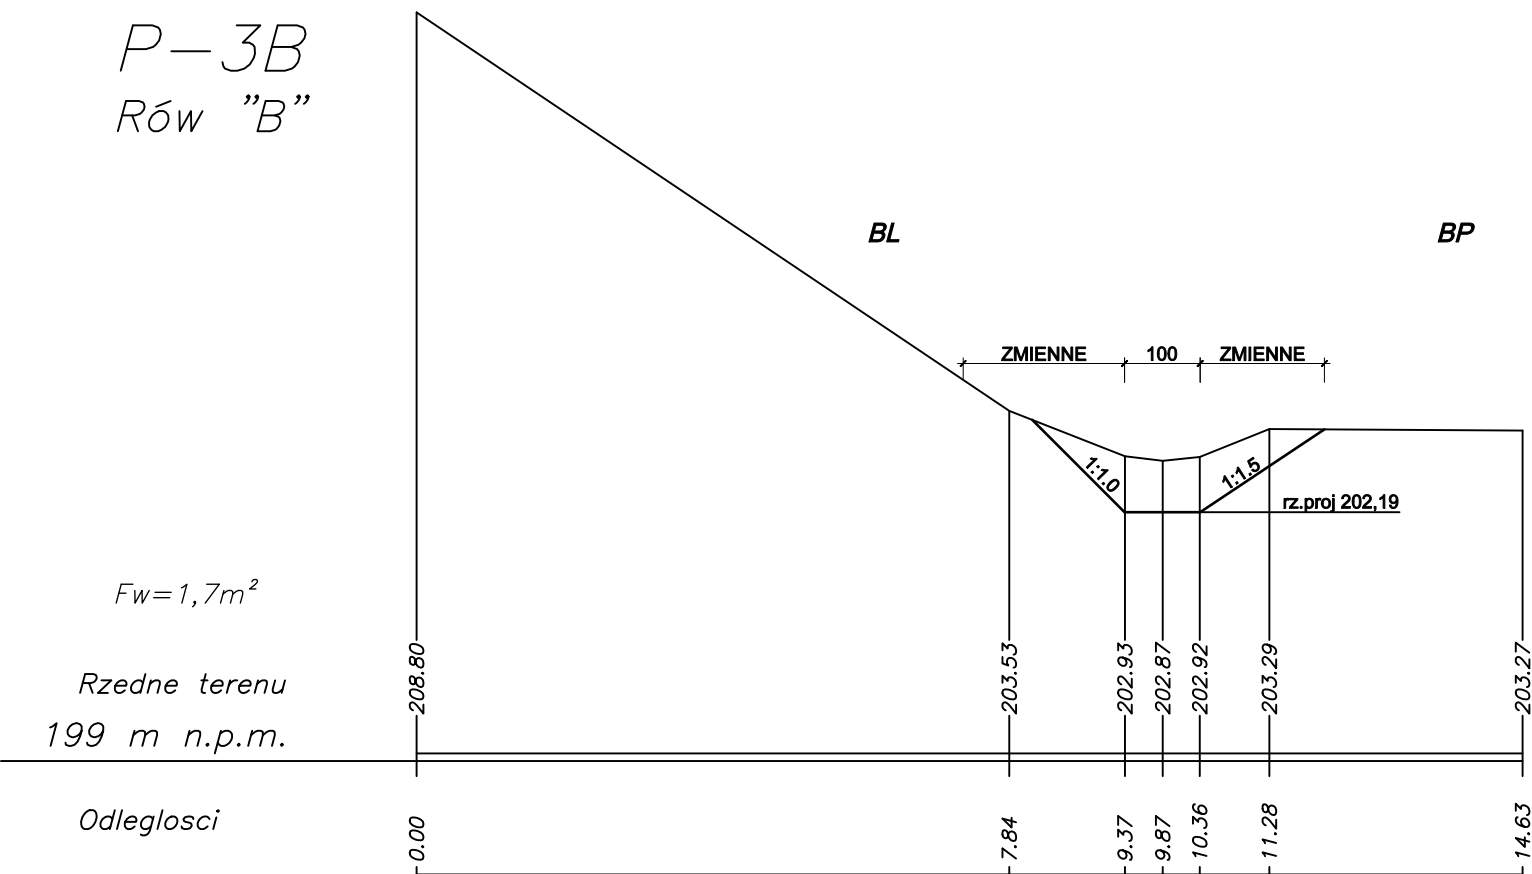

Wymiary na rysunku podano w [cm]

0	07.2023 r.	Wydanie pierwotne rysunku.	
Nr rew.	Data	Opis zmian	
Inwestor: GMINA WOJNICZ ul. Rynek 1 32-830 Wojnicz			
Biuro projektowe: MGBI Barbara Iskra Strumiany 190 32-002 Węgrzce Wielkie		 INŻYNIERIA ŚRODOWISKA	
Inwestycja: "Zagospodarowanie terenu parku miejskiego w Wojniczu"			
Imię i nazwisko		Nr uprawnień	Podpis
Opracowali:			
mgr inż. Barbara Iskra		MAP/0182/PWOK/04	
mgr inż. Dominika Kosek		-	
Nazwa rysunku: Przekroje poprzeczne rowu "B" - arkusz 1 (P-1B - P-3B)			
Stadium: OWP		Branża: hydrotechniczna	Nr rysunku: OWP-H-10
Skala: 1:100	Data: 07.2023 r.	Format: A3	Str: