
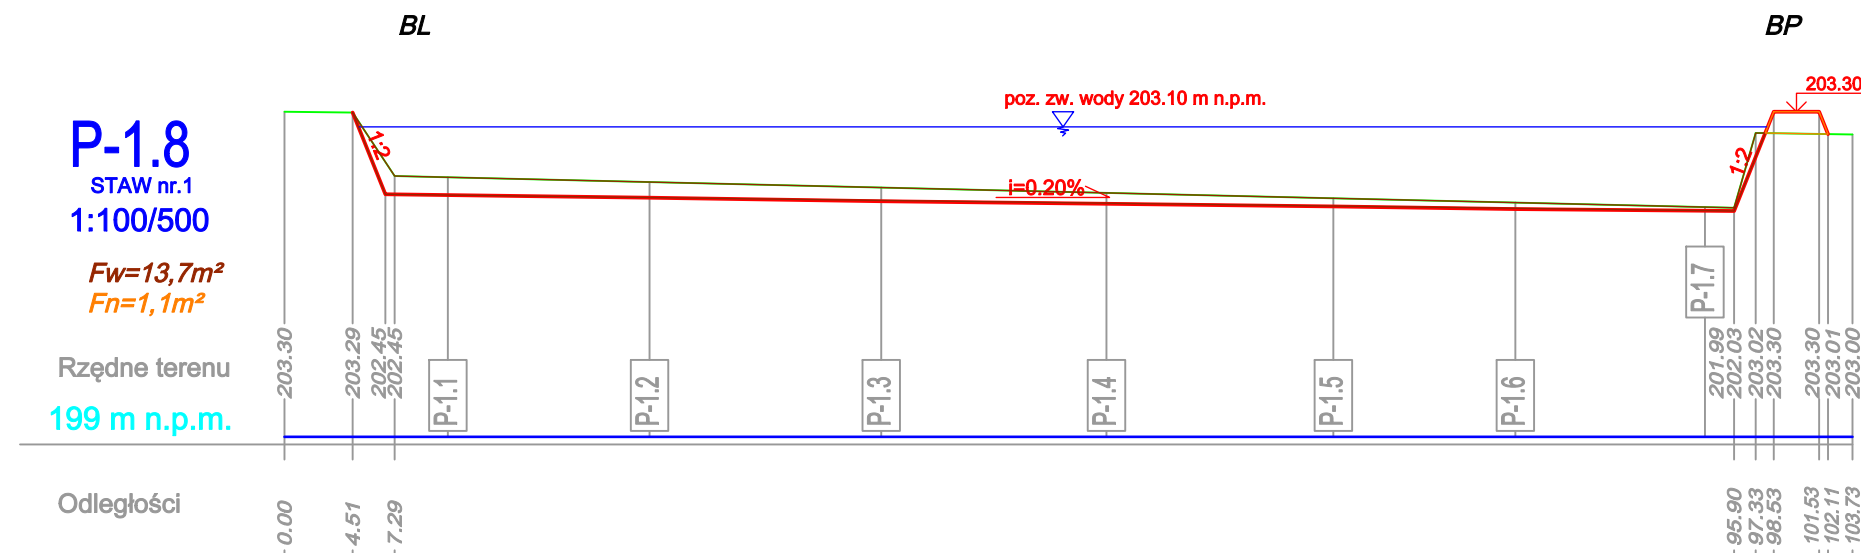



F_n - powierzchnia nasypu
F_w - powierzchnia wykopu
BL - brzeg lewy
BP - brzeg prawy

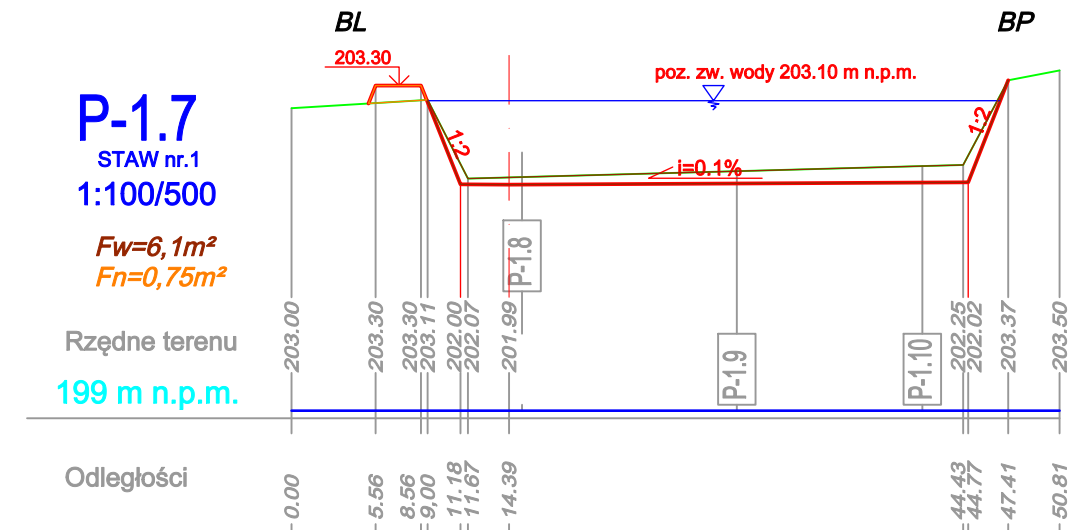

0	07.2023 r.	Wydanie pierwotne rysunku.	
Nr r�w.	Data	Opis zmian	
Inwestor: GMINA WOJNICZ ul. Rynek 1 32-830 Wojnicz			
Biuro projektowe: MGBI Barbara Iskra Strumiany 190 32-002 W�grzce Wielkie			
Inwestycja: "Zagospodarowanie terenu parku miejskiego w Wojniczu"			
Imię i nazwisko		Nr uprawnień	Podpis
Opracowali:			
mgr in�. Barbara Iskra		MAP/0182/PWOK/04	
mgr in�. Dominika Kosek		-	
Nazwa rysunku: Przekroje poprzeczne stawu nr 1 - arkusz 2 (P-1.6 - P-1.8)			
Stadium: OWP		Bran�a: hydrotechniczna	Nr rysunku: OWP-H-12
Skala: 1:100/500	Data: 07.2023 r.	Format: A3	Str: