
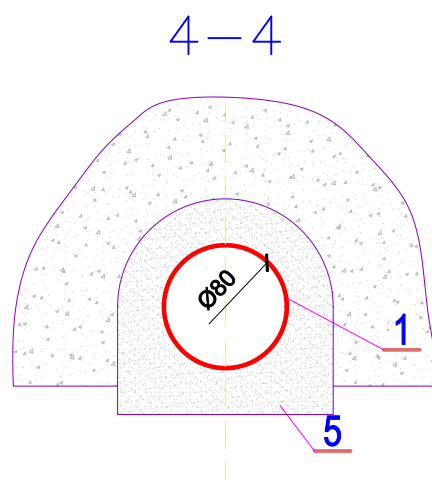


Legenda	
1	Leżak z rur CC-GRP DN800, SN10000
2	Przylącze GRP DN800 [mm]
3	Łącznik do wmurowania z pierścieniem rurowym, obsypką piaskową i kołnierzem (TYP C) DN800
4	Klamry żłazowe
5	Obsypka z piasku gr.30cm
6	Betonowa przegroda przeciwfiltacyjna 200x200x30 [cm]
7	Stojak żelbetowy
8	Prowadnice do zamknięć - ceownik 80mm
9	Ława piaskowa gr.50cm
10	Podłoże z betonu C12/15 gr.10cm
11	Kładka drewniana z dwóch belek 18cmx18cm i desek gr.38mm
12	Fundament betonowy kładki
13	Barierka
14	Ubezpieczenie wylotu z leżaka płytami ażurowymi

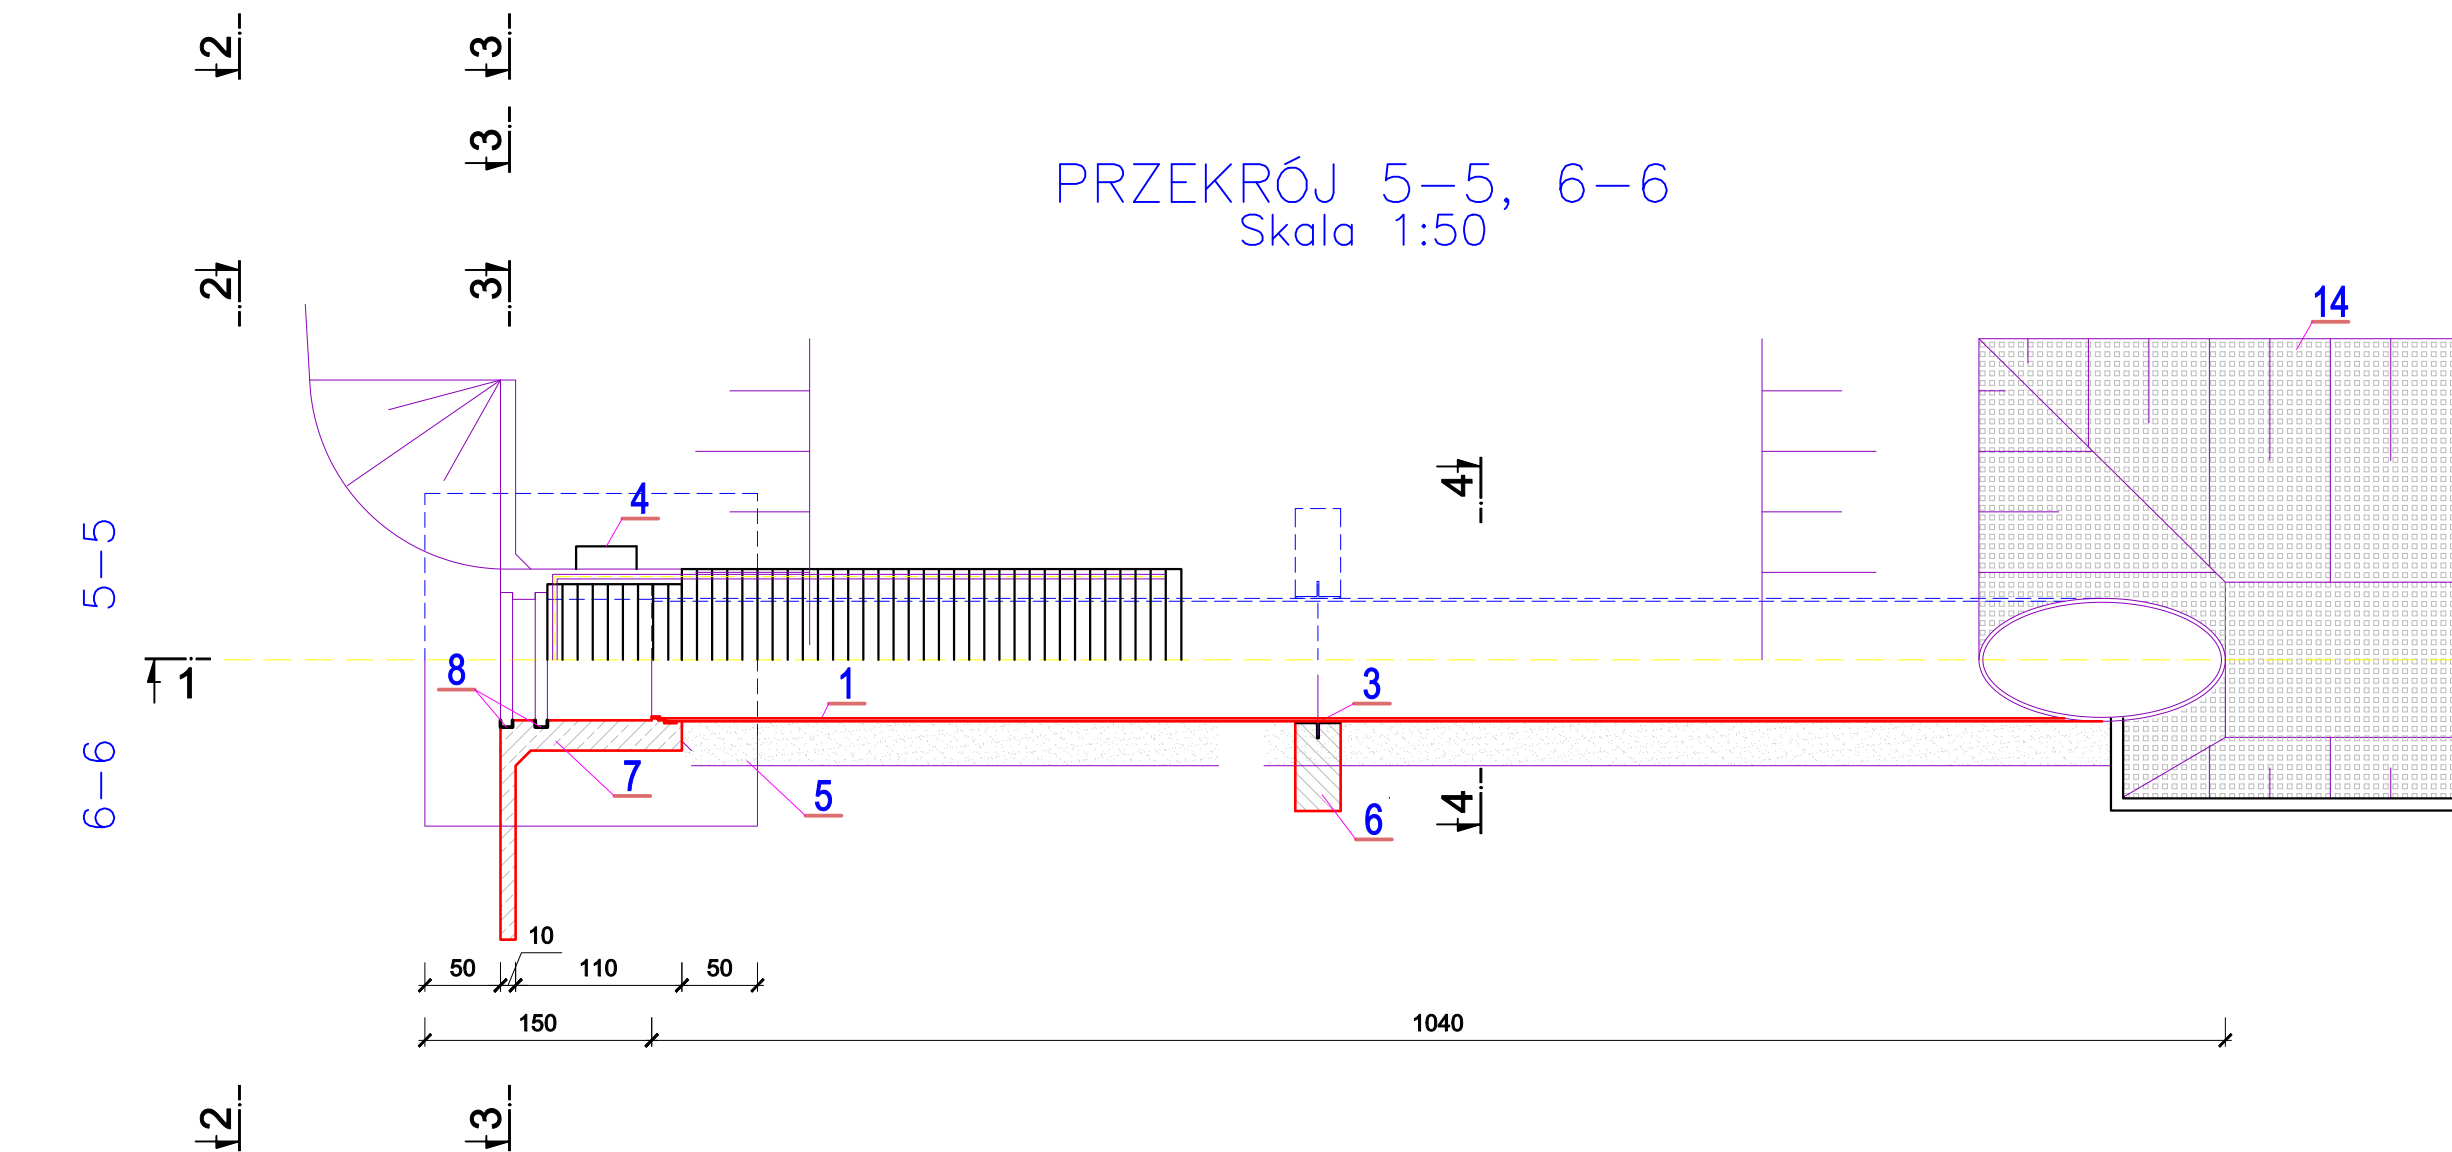

0	07.2023 r.	Wydanie pierwotne rysunku.	
Nr rew.	Data	Opis zmian	
Inwestor:			
GMINA WOJNICZ ul. Rynek 1 32-830 Wojnicz			
Biuro projektowe:		<div> INŻYNIERIA ŚRODOWISKA</div>	
MGBI Barbara Iskra Strumiany 190 32-002 Węgrzce Wielkie			
Inwestycja:			
"Zagospodarowanie terenu parku miejskiego w Wojniczu"			
Imię i nazwisko		Nr uprawnień	Podpis
Opracowali:			
mgr inż. Barbara Iskra		MAP/0182/PWOK/04	
mgr inż. Dominika Kosek		-	
Nazwa rysunku:			
Przekrój mnicha - staw nr 2			
Stadium:		Branża:	Nr rysunku:
OWP		hydrotechniczna	OWP-H-16
Skala:	Data:	Format:	Str:
1:50	07.2023 r.	297x500	