


PRZEKRÓJ A-A  
Skala 1:50

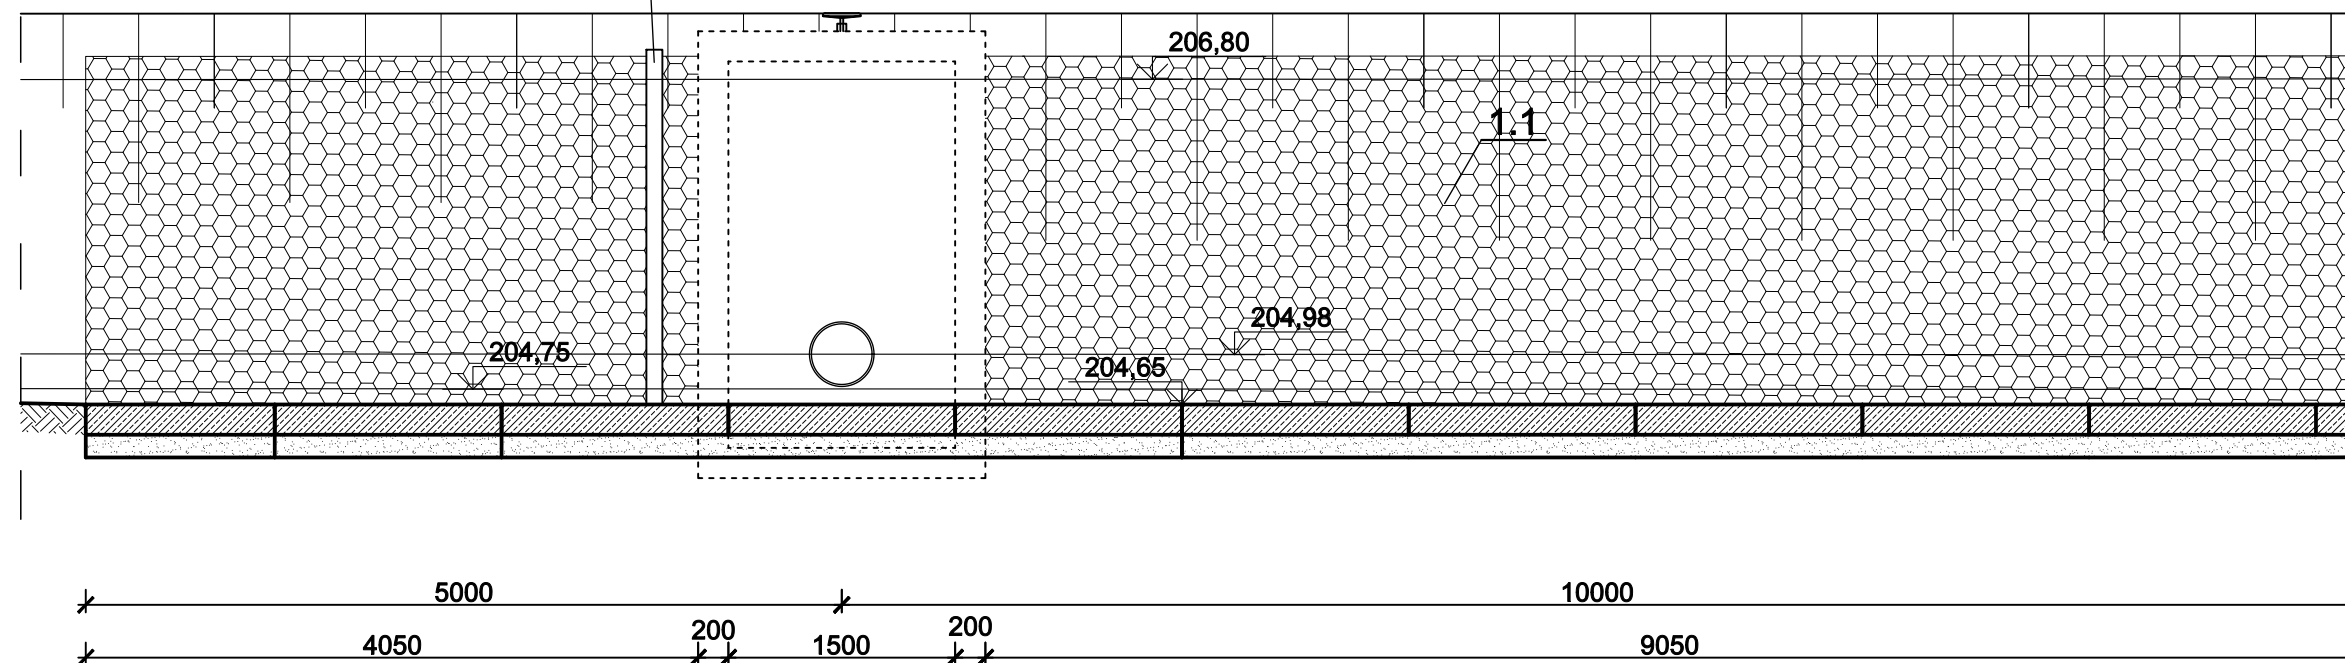



KORYTO CIEKU UBEZPIECZYĆ 5 m POWYŻEJ ORAZ 10 m PONIŻEJ  
UJĘCIA POPRZECZ UŁOŻENIE W DNIU I NA SKARPACH PŁYTAMI AŻUROWYMI  
15 CM POWYŻEJ RZEDNEJ WODY Q1%

## ZESTAWIENIE ELEMENTÓW KONSTRUKCYJNYCH UJĘCIA WODY

| Oznaczenie | Wyszczególnienie   |
|------------|--|
| 1.1        | PŁYTA AŻUROWA 60x40x8 cm   |
| 1.2        | RUROCIĄG DOPROWADZAJĄCY DN400  |
| 1.3        | PODSYPKA ŻWIROWA   |
| 1.4        | ZASTAWKA NAŚCIENNA Z NAPIĘDEM RĘCZNYM  |
| 1.5        | MNICH WLOTOWY – KOMORA ŻELBETOWA PREFABRYKOWANA  |
| 1.6        | RUROCIĄG PRZEWODOWY GRP DN400 (427x13mm PN6 SN10.000) Z ŁĄCZNIKAMI FWC Z PEŁNĄ WEWNĘTRZNĄ WYKŁADZINĄ USZCZELNIAJĄCĄ EPDM |
| 1.7        | KOMORA ŻELBETOWA WODOMIERZA, PREFABRYKOWANA  |

PRZEKRÓJ PRZEZ UJĘCIE  
Skala 1:50

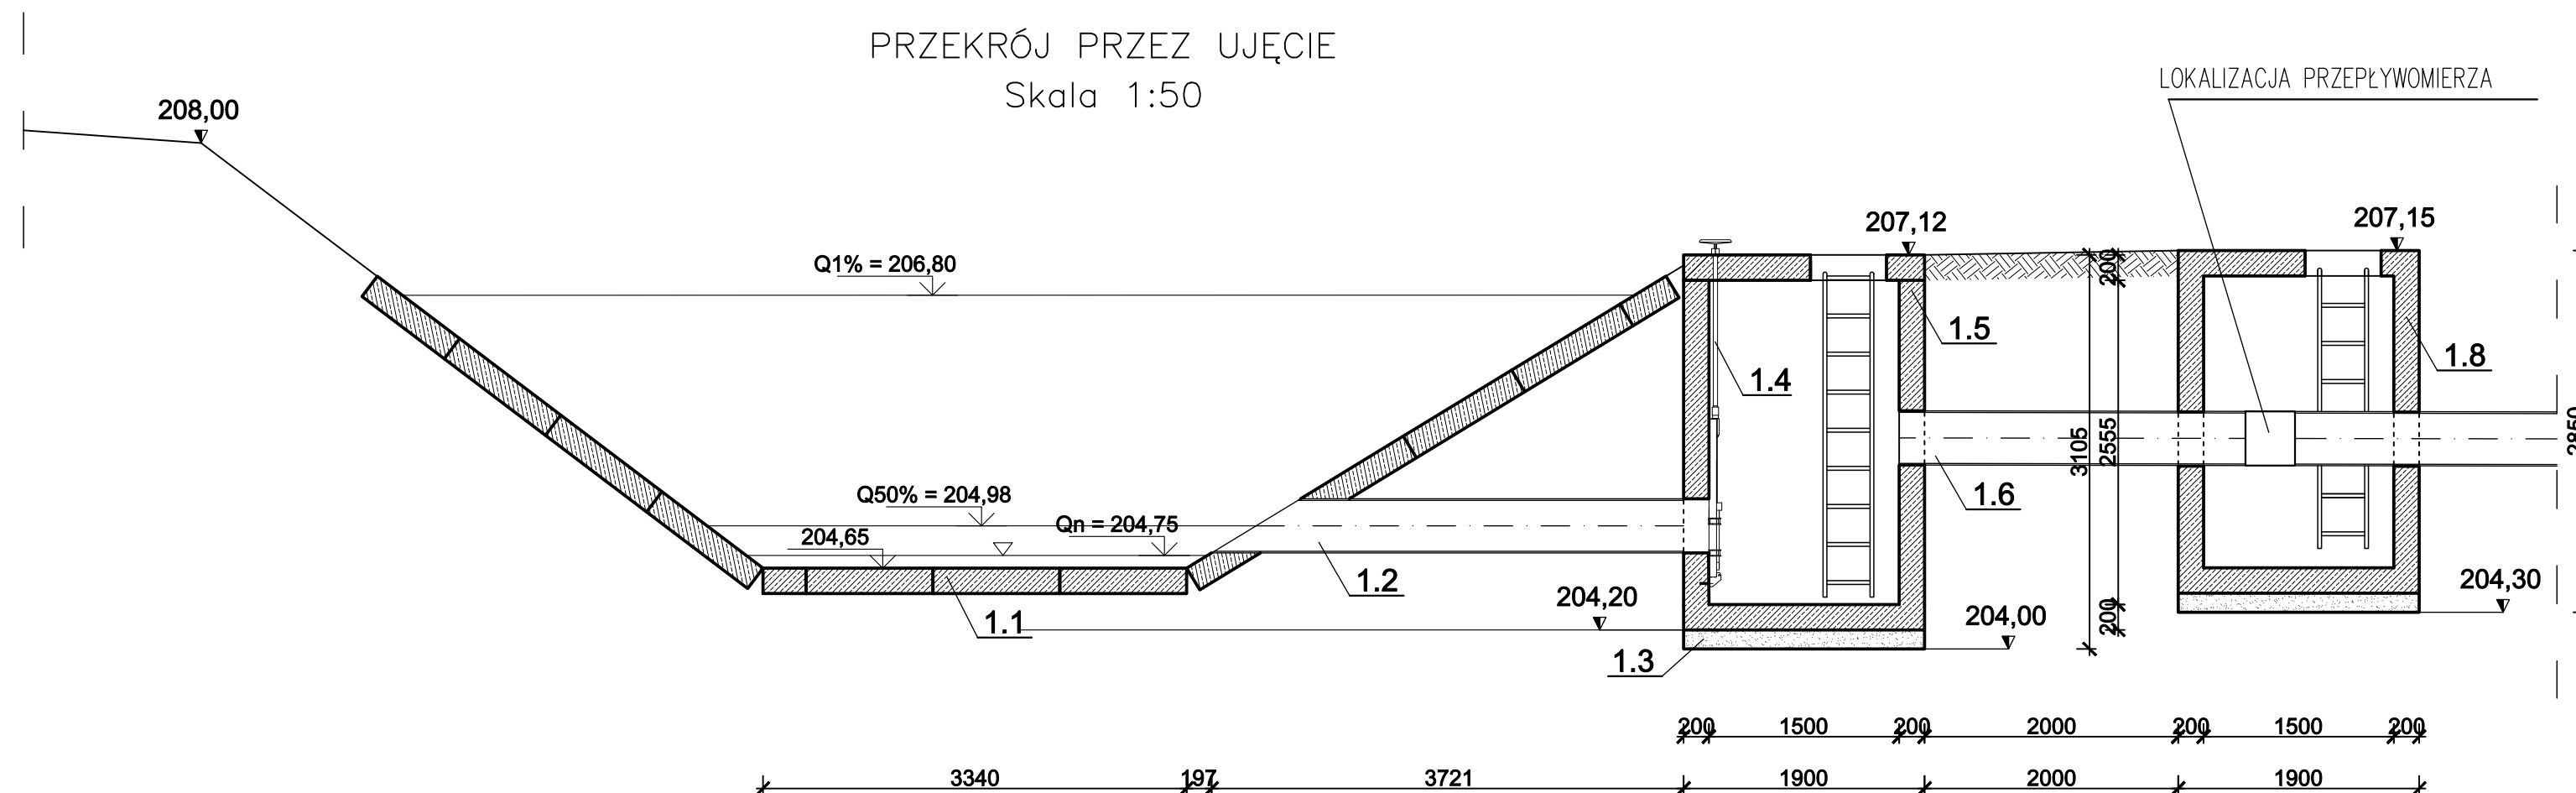

|   |  |                   |  |  |  |
|---|--|-------------------|--|--|--|
| 0   |  | 07.2023 r.        |  | Wydanie pierwotne rysunku.   |  |
| Nr rew.   |  | Data              |  | Opis zmian   |  |
| Inwestor:   |  |                   |  |  |  |
| <b>GINA WOJNICZ</b><br>ul. Rynek 1<br>32-830 Wojnicz                        |  |                   |  |  |  |
| Biuro projektowe:   |  |                   |  |  |  |
| <b>MGBI Barbara Iskra</b><br>Strumiany 190<br>32-002 Węgrzce Wielkie        |  |                   |  | <br>INŻYNIERIA ŚRODOWISKA |  |
| Inwestycja:   |  |                   |  |  |  |
| <b>"Zagospodarowanie terenu parku<br/>           miejskiego w Wojniczu"</b> |  |                   |  |  |  |
| Imię i nazwisko   |  | Nr uprawnień      |  | Podpis   |  |
| Opracowali:   |  |                   |  |  |  |
| mgr inż.<br>Barbara Iskra   |  | MAP/0182/PWOK/04  |  |  |  |
| mgr inż.<br>Dominika Kosek  |  | -                 |  |  |  |
| Nazwa rysunku:  |  |                   |  |  |  |
| <b>PRZEKROJE UJĘCIA WODY</b>  |  |                   |  |  |  |
| Stadium:  |  | Branża:           |  | Nr rysunku:  |  |
| <b>OWP</b>  |  | hydrotechniczna   |  | <b>OWP-H-18</b>  |  |
| Skala:  |  | Data:             |  | Format:  |  |
| <b>1:50</b>   |  | <b>07.2023 r.</b> |  | <b>297x600</b>   |  |
|   |  |                   |  | Str:   |  |