WIDOK Z GÓRY
Skala 1:100

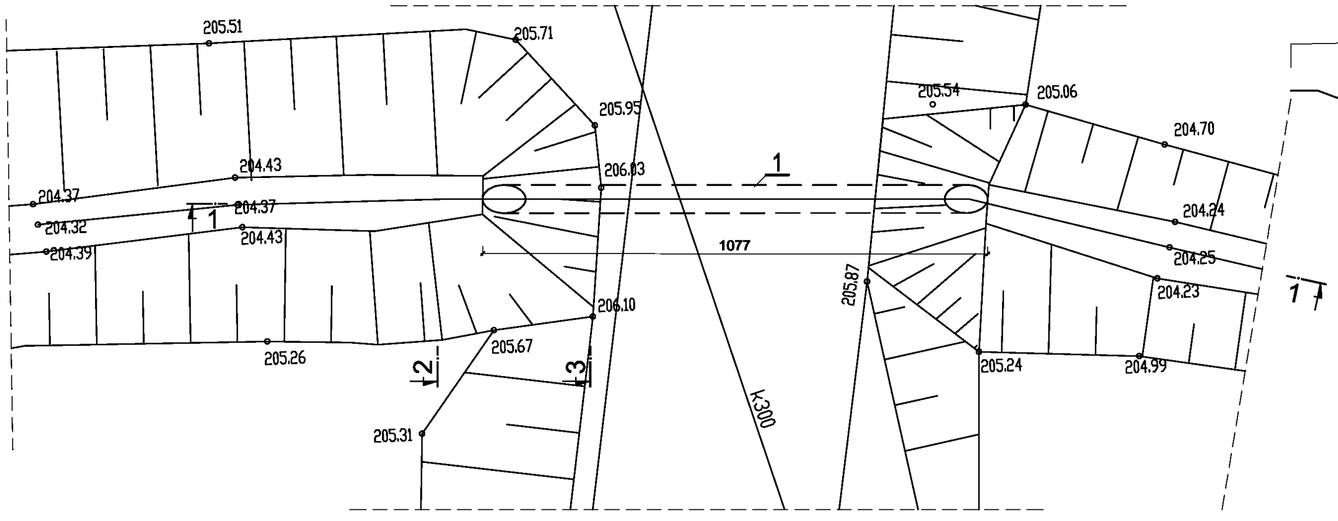

PRZEKRÓJ 2–2
Skala 1:50

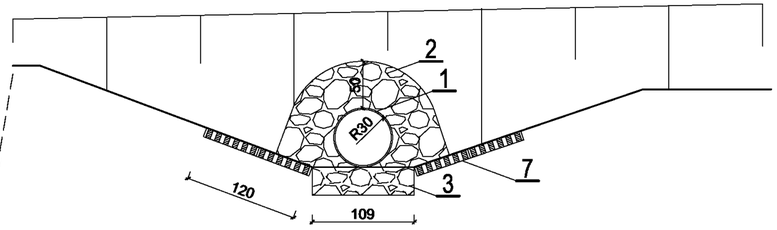

PRZEKRÓJ 3–3
Skala 1:50

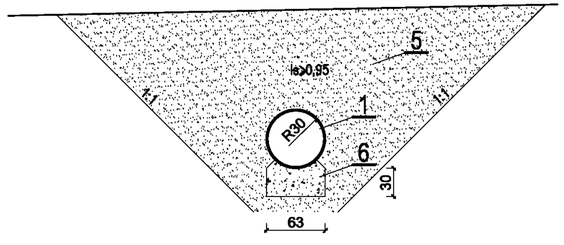

PRZEKRÓJ 1–1
Skala 1:50

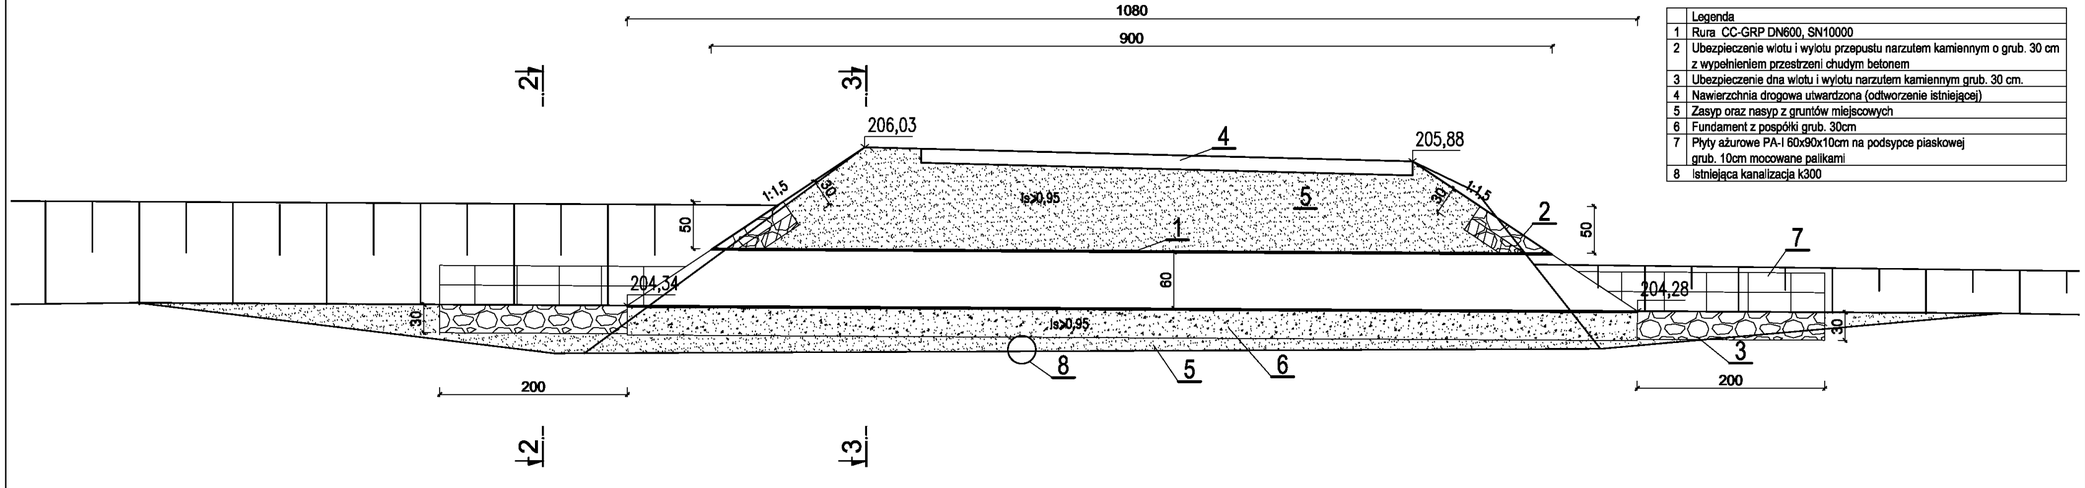

	Legenda
1	Rura CC-GRP DN600, SN10000
2	Ubezpieczenie wlotu i wylotu przepustu narzutem kamiennym o grub. 30 cm z wypełnieniem przestrzeni chudym betonem
3	Ubezpieczenie dna wlotu i wylotu narzutem kamiennym grub. 30 cm.
4	Nawierzchnia drogowa utwardzona (odtworzenie istniejącej)
5	Zasyp oraz nasyp z gruntów miejscowych
6	Fundament z pospółki grub. 30cm
7	Płyty ażurowe PA-I 60x90x10cm na podsypce piaskowej grub. 10cm mocowane palikami
8	Istniejąca kanalizacja k300

Nr rew.	Data	Opis zmian
0	07.2023 r.	Wydanie pierwotne rysunku.

Inwestor:
GMINA WOJNICZ
ul. Rynek 1
32-830 Wojnicz

Biuro projektowe:
MGBI Barbara Iskra
Strumiany 190
32-002 Węgrzce Wielkie

MGB INŻYNIERIA ŚRODOWISKA

Inwestycja:
"Zagospodarowanie terenu parku miejskiego w Wojniczu"

Imię i nazwisko	Nr uprawnień	Podpis
Opracowali:		
mgr inż. Barbara Iskra	MAP/0182/PWOK/04	
mgr inż. Dominika Kosek	-	

Nazwa rysunku:
Odbudowa przepustu R-2 na rowie "A"

Stadium:	Branża:	Nr rysunku:
OWP	hydrotechniczna	OWP-H-19

Skala:	Data:	Format:	Str:
1:50 1:100	07.2023 r.	297x550	