




PROFIL PODŁUŻNY GROBLI

Skala 1:100/500

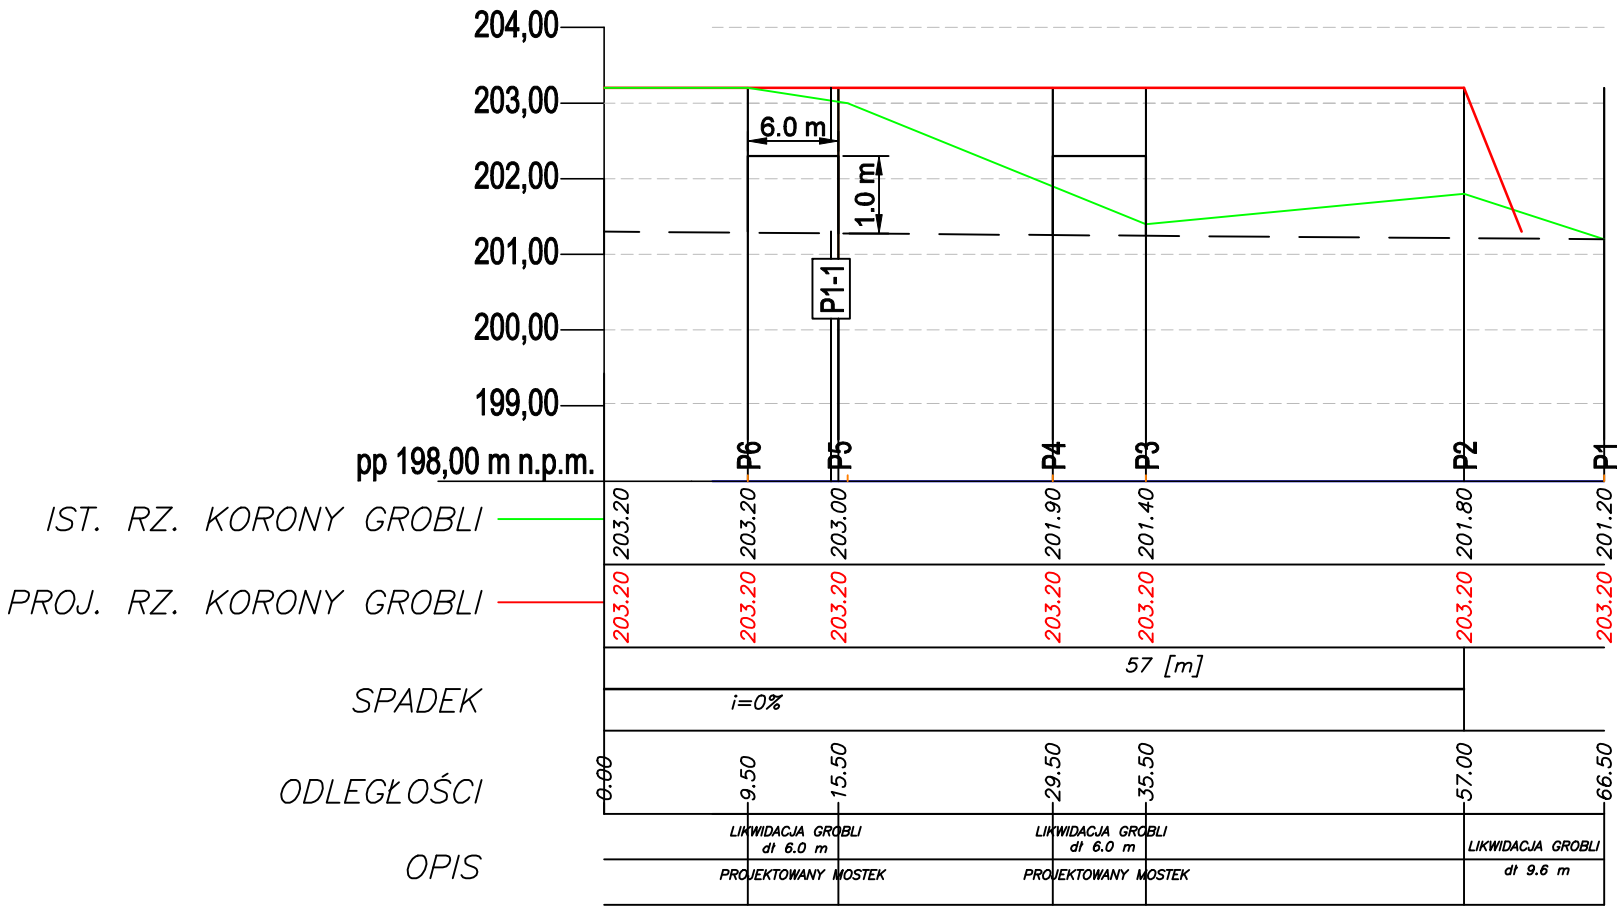

PRZEKRÓJ

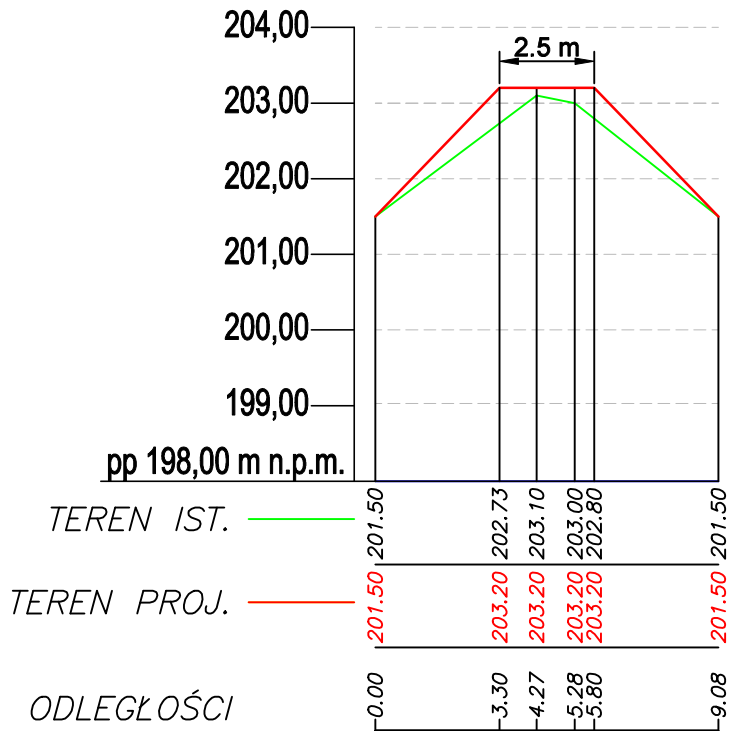

0	07.2023 r.	Wydanie pierwotne rysunku.	
Nr rew.	Data	Opis zmian	
Inwestor:			
GMINA WOJNICZ ul. Rynek 1 32-830 Wojnicz			
Biuro projektowe:		<div> INŻYNIERIA ŚRODOWISKA</div>	
MGBI Barbara Iskra Strumiany 190 32-002 Węgrzce Wielkie			
Inwestycja:			
"Zagospodarowanie terenu parku miejskiego w Wojniczu"			
Imię i nazwisko		Nr uprawnień	Podpis
Opracowali:			
mgr inż. Barbara Iskra		MAP/0182/PWOK/04	
mgr inż. Dominika Kosek		-	
Nazwa rysunku:			
Przekrój podłużny przez projektowaną groblę			
Stadium:		Branża:	Nr rysunku:
OWP		hydrotechniczna	OWP-H-25
Skala:	Data:	Format:	Str:
1:100/500 1:100/200	07.2023 r.	A3	