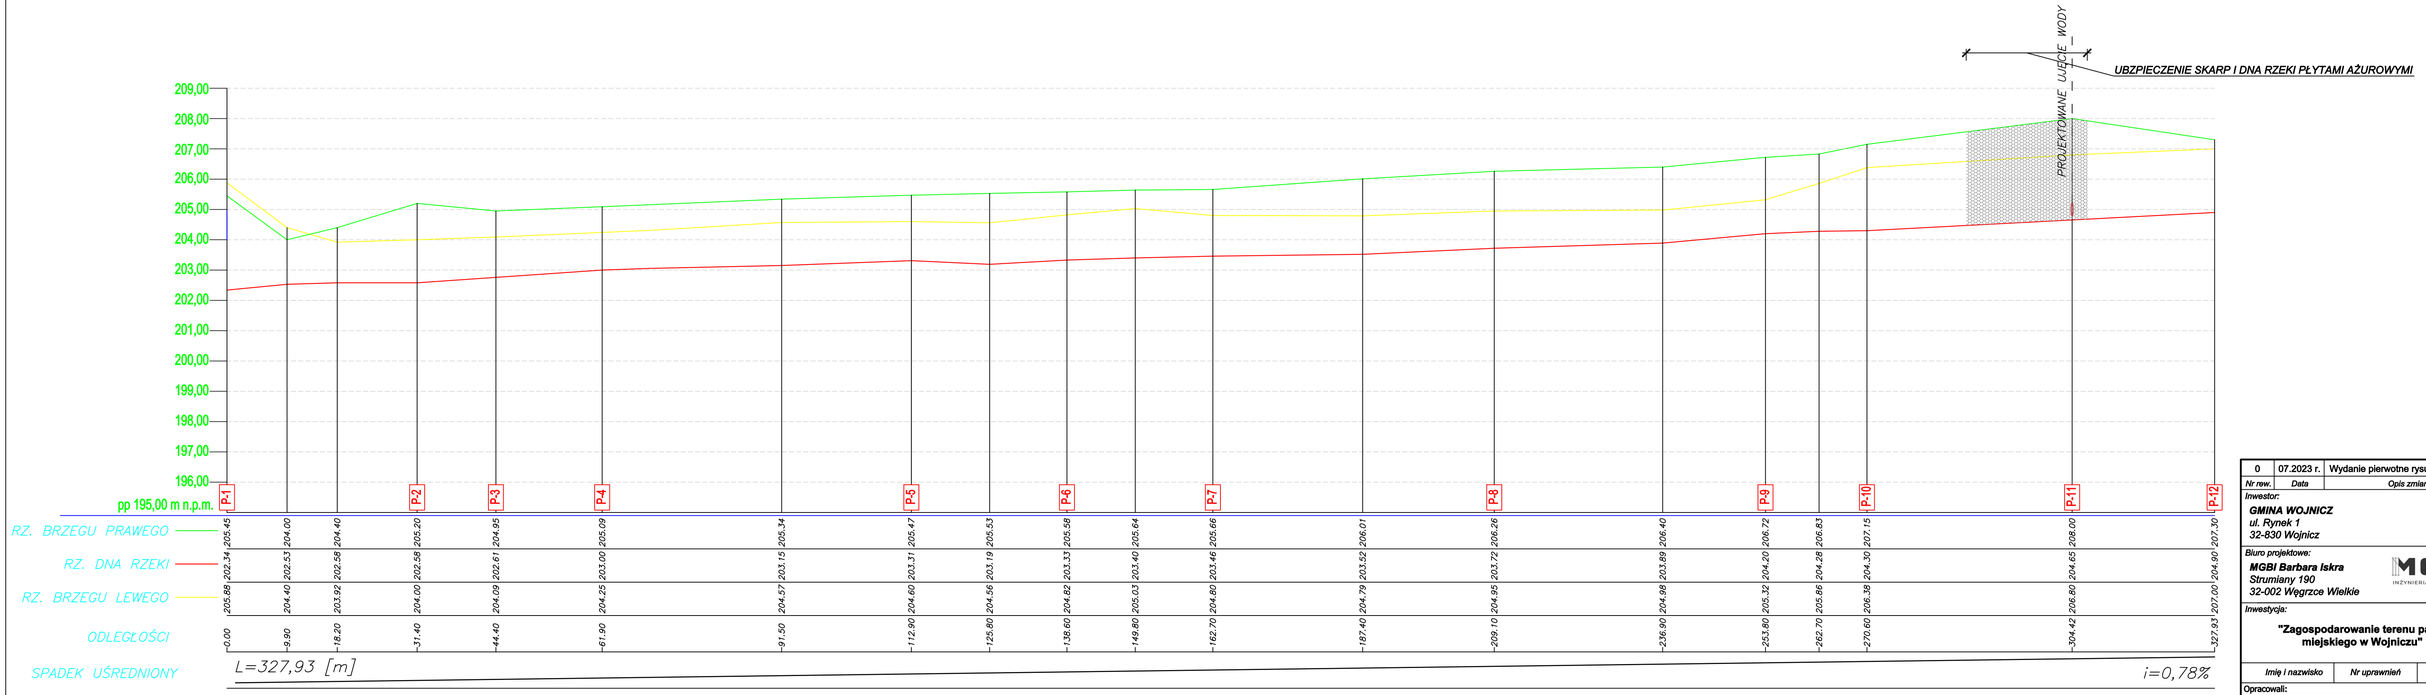

Nr rew.	Data	Opis zmian
0	07.2023 r.	Wydanie pierwotne rysunku.

Inwestor:
GMINA WOJNICZ
ul. Rynek 1
32-830 Wojnicz

Biuro projektowe:
MGBI Barbara Iskra
Strumiany 190
32-002 Węgrzce Wielkie

MGB INŻYNIERIA ŚRODOWISKA

Inwestycja:
"Zagospodarowanie terenu parku miejskiego w Wojniczu"

Imię i nazwisko	Nr uprawnień	Podpis
Opracowali:		
mgr inż. Barbara Iskra	MAP/0182/PWOK/04	
mgr inż. Dominika Kosek	-	

Nazwa rysunku:
Profil podłużny rzeki Więckówki

Stadium:	Branża:	Nr rysunku:
OWP	hydrotechniczna	OWP-H-3

Skala:	Data:	Format:	Str:
1:100/500	07.2023 r.	297x800	