


PROFIL PODŁUŻNY  
STAW NR 1

Skala 1:100/500

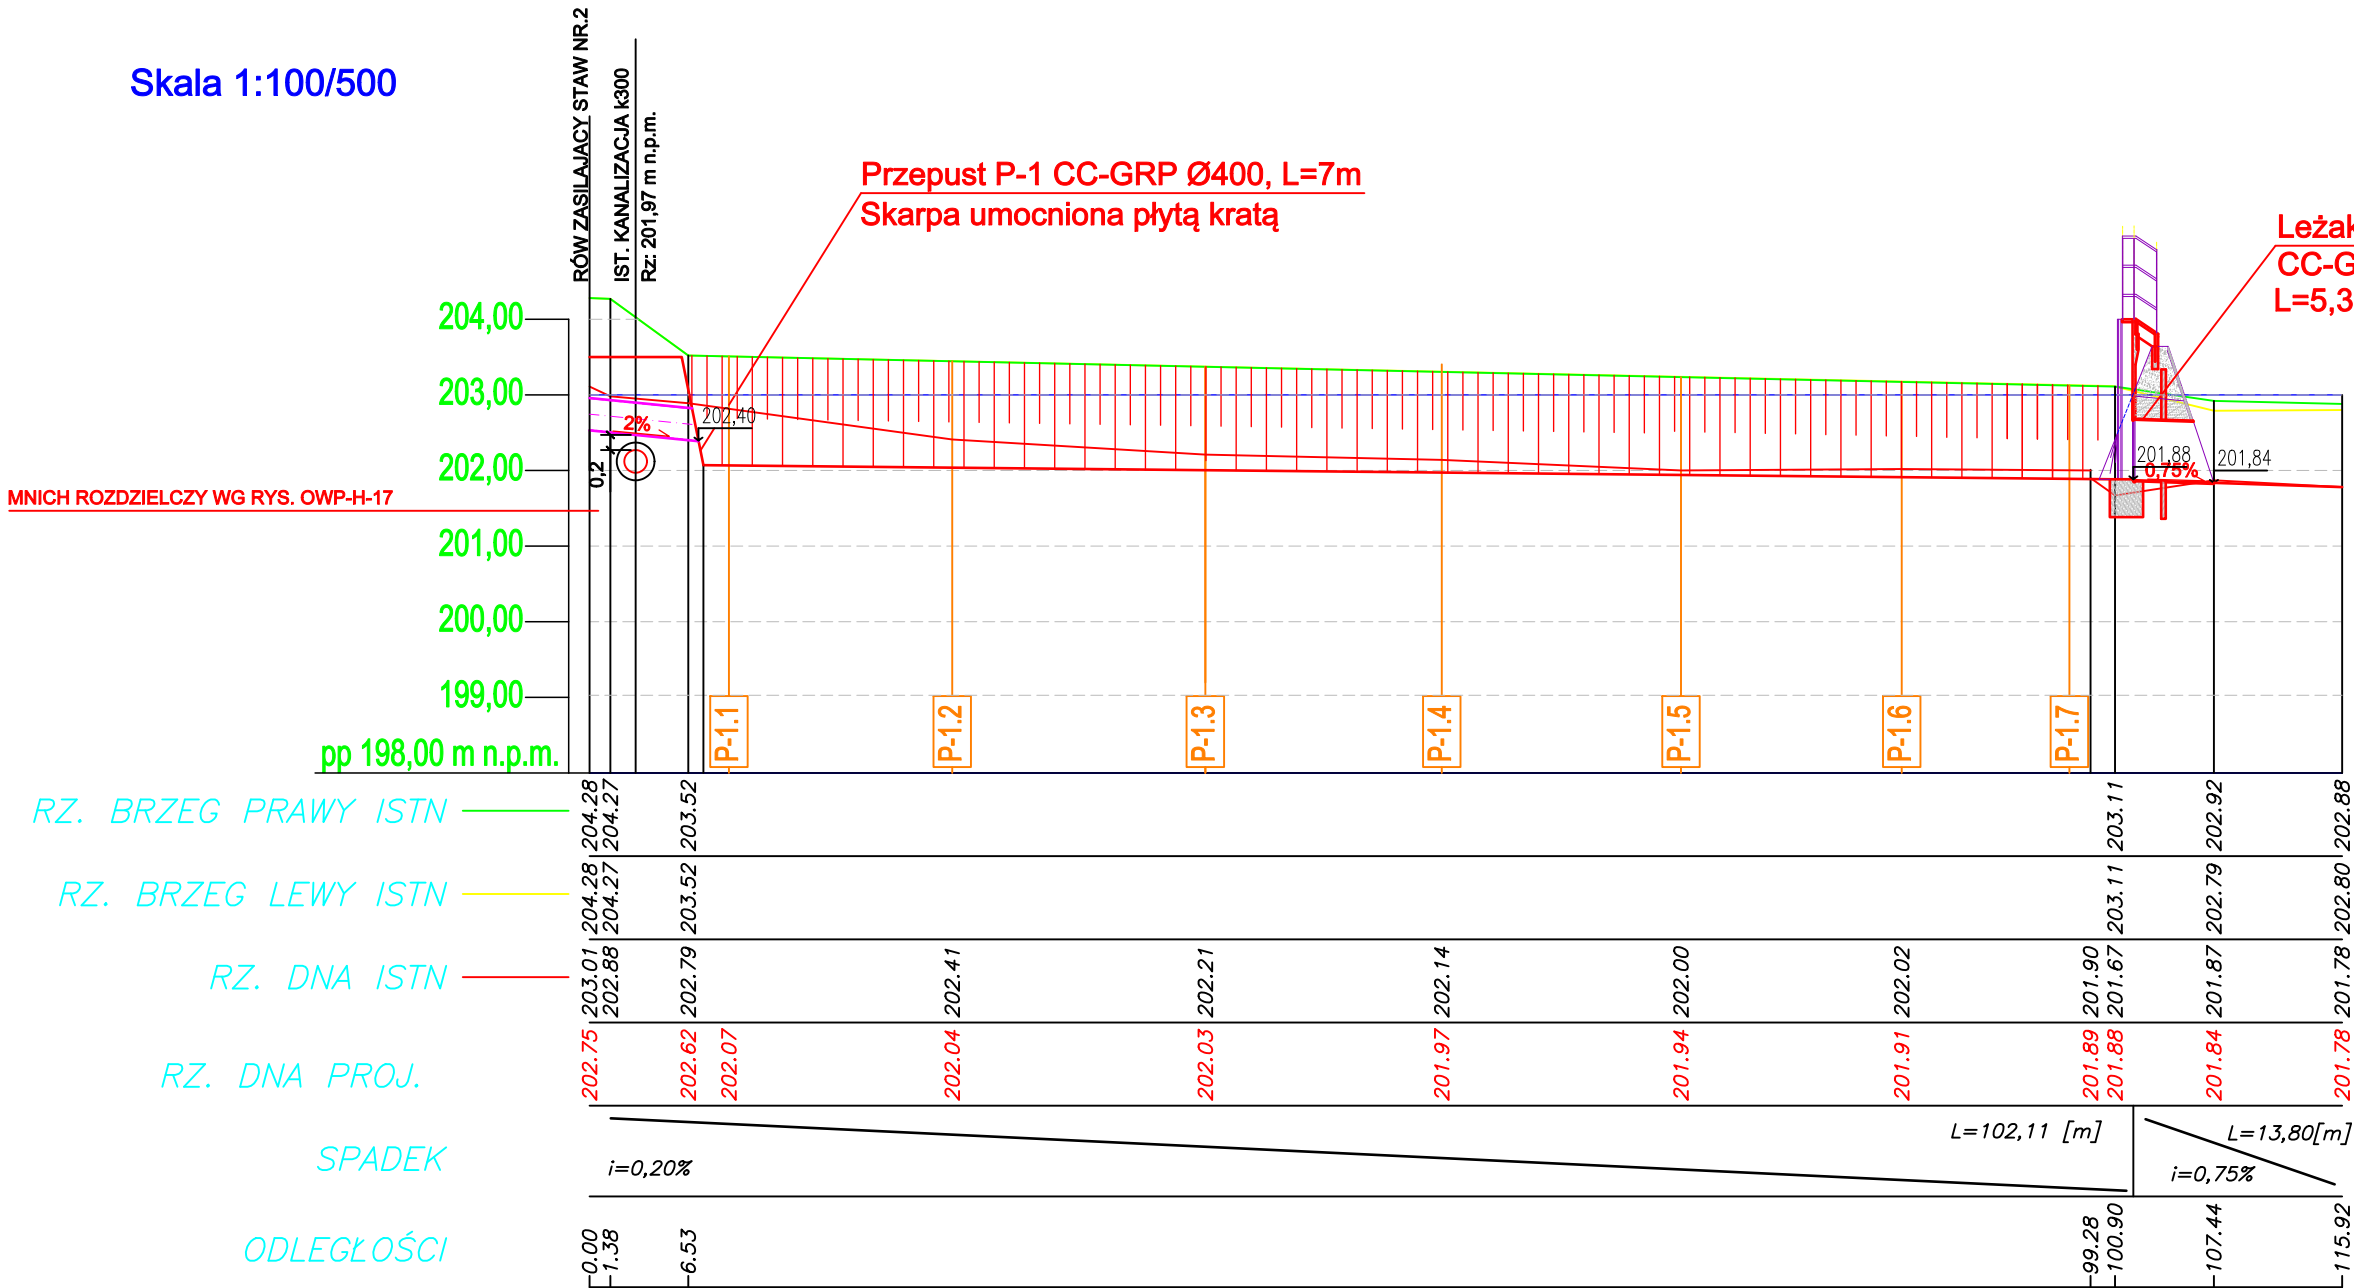

UWAGI:

- PRZED PRZYSTĄPIENIEM DO ROBÓT POPRZECZ WYKOPY KONTROLNE POTWIERDZIĆ RZĘDNE POSADOWIENIA ISTNIEJĄCYCH SIECI INFRASTRUKTURY PODZIEMNEJ KRZYŻUJĄCYCH SIĘ Z TRASĄ PROJEKTOWANEGO RUROCIĄGU.
- W MIEJSCACH SKRZYŻOWAŃ Z ISTNIEJĄCYMI SIECIAMI INFRASTRUKTURY PODZIEMNEJ PRACĘ PROWADZIĆ RĘCZNIE.
- ISTNIEJĄCĄ KANALIZACJĘ k300 ZABEZPIECZYĆ RURĄ OSŁONOWĄ, STALOWĄ, DWUDZIELNĄ, DN500

0	07.2023 r.	Wydanie pierwotne rysunku.	
Nr rew.	Data	Opis zmian	
Inwestor:			
GMINA WOJNICZ ul. Rynek 1 32-830 Wojnicz			
Biuro projektowe:		<div> INŻYNIERIA ŚRODOWISKA</div>	
MGBI Barbara Iskra Strumiany 190 32-002 Węgrzce Wielkie			
Inwestycja:			
"Zagospodarowanie terenu parku miejskiego w Wojniczu"			
Imię i nazwisko		Nr uprawnień	Podpis
Opracowali:			
mgr inż. Barbara Iskra		MAP/0182/PWOK/04	
mgr inż. Dominika Kosek		-	
Nazwa rysunku:			
Profil podłużny stawu nr 1			
Stadium:		Branża:	Nr rysunku:
OWP		hydrotechniczna	OWP-H-5
Skala:	Data:	Format:	Str:
1:100/500	07.2023 r.	A3	