

PROFIL PODŁUŻNY
RÓW B
STAW NR 2
Skala 1:100/500

Mnich rozdzielczy
wg rys. OWP-H-17

Osadnik prefabrykowany
wg KPED 01.14

Stopień: h=28cm, L=2,80m
Rampa z narzutu kamiennego

Leżak mnicha
CC-GRP Ø800, L=10,4m

pp 198,00 m n.p.m.

RZ. BRZEG PRAWY ISTN.

RZ. BRZEG LEWY ISTN.


RZ. DNA ISTN.


RZ. DNA PROJ.

SPADEK PROJEKTOWANY

OPIS

ODLEGŁOŚCI

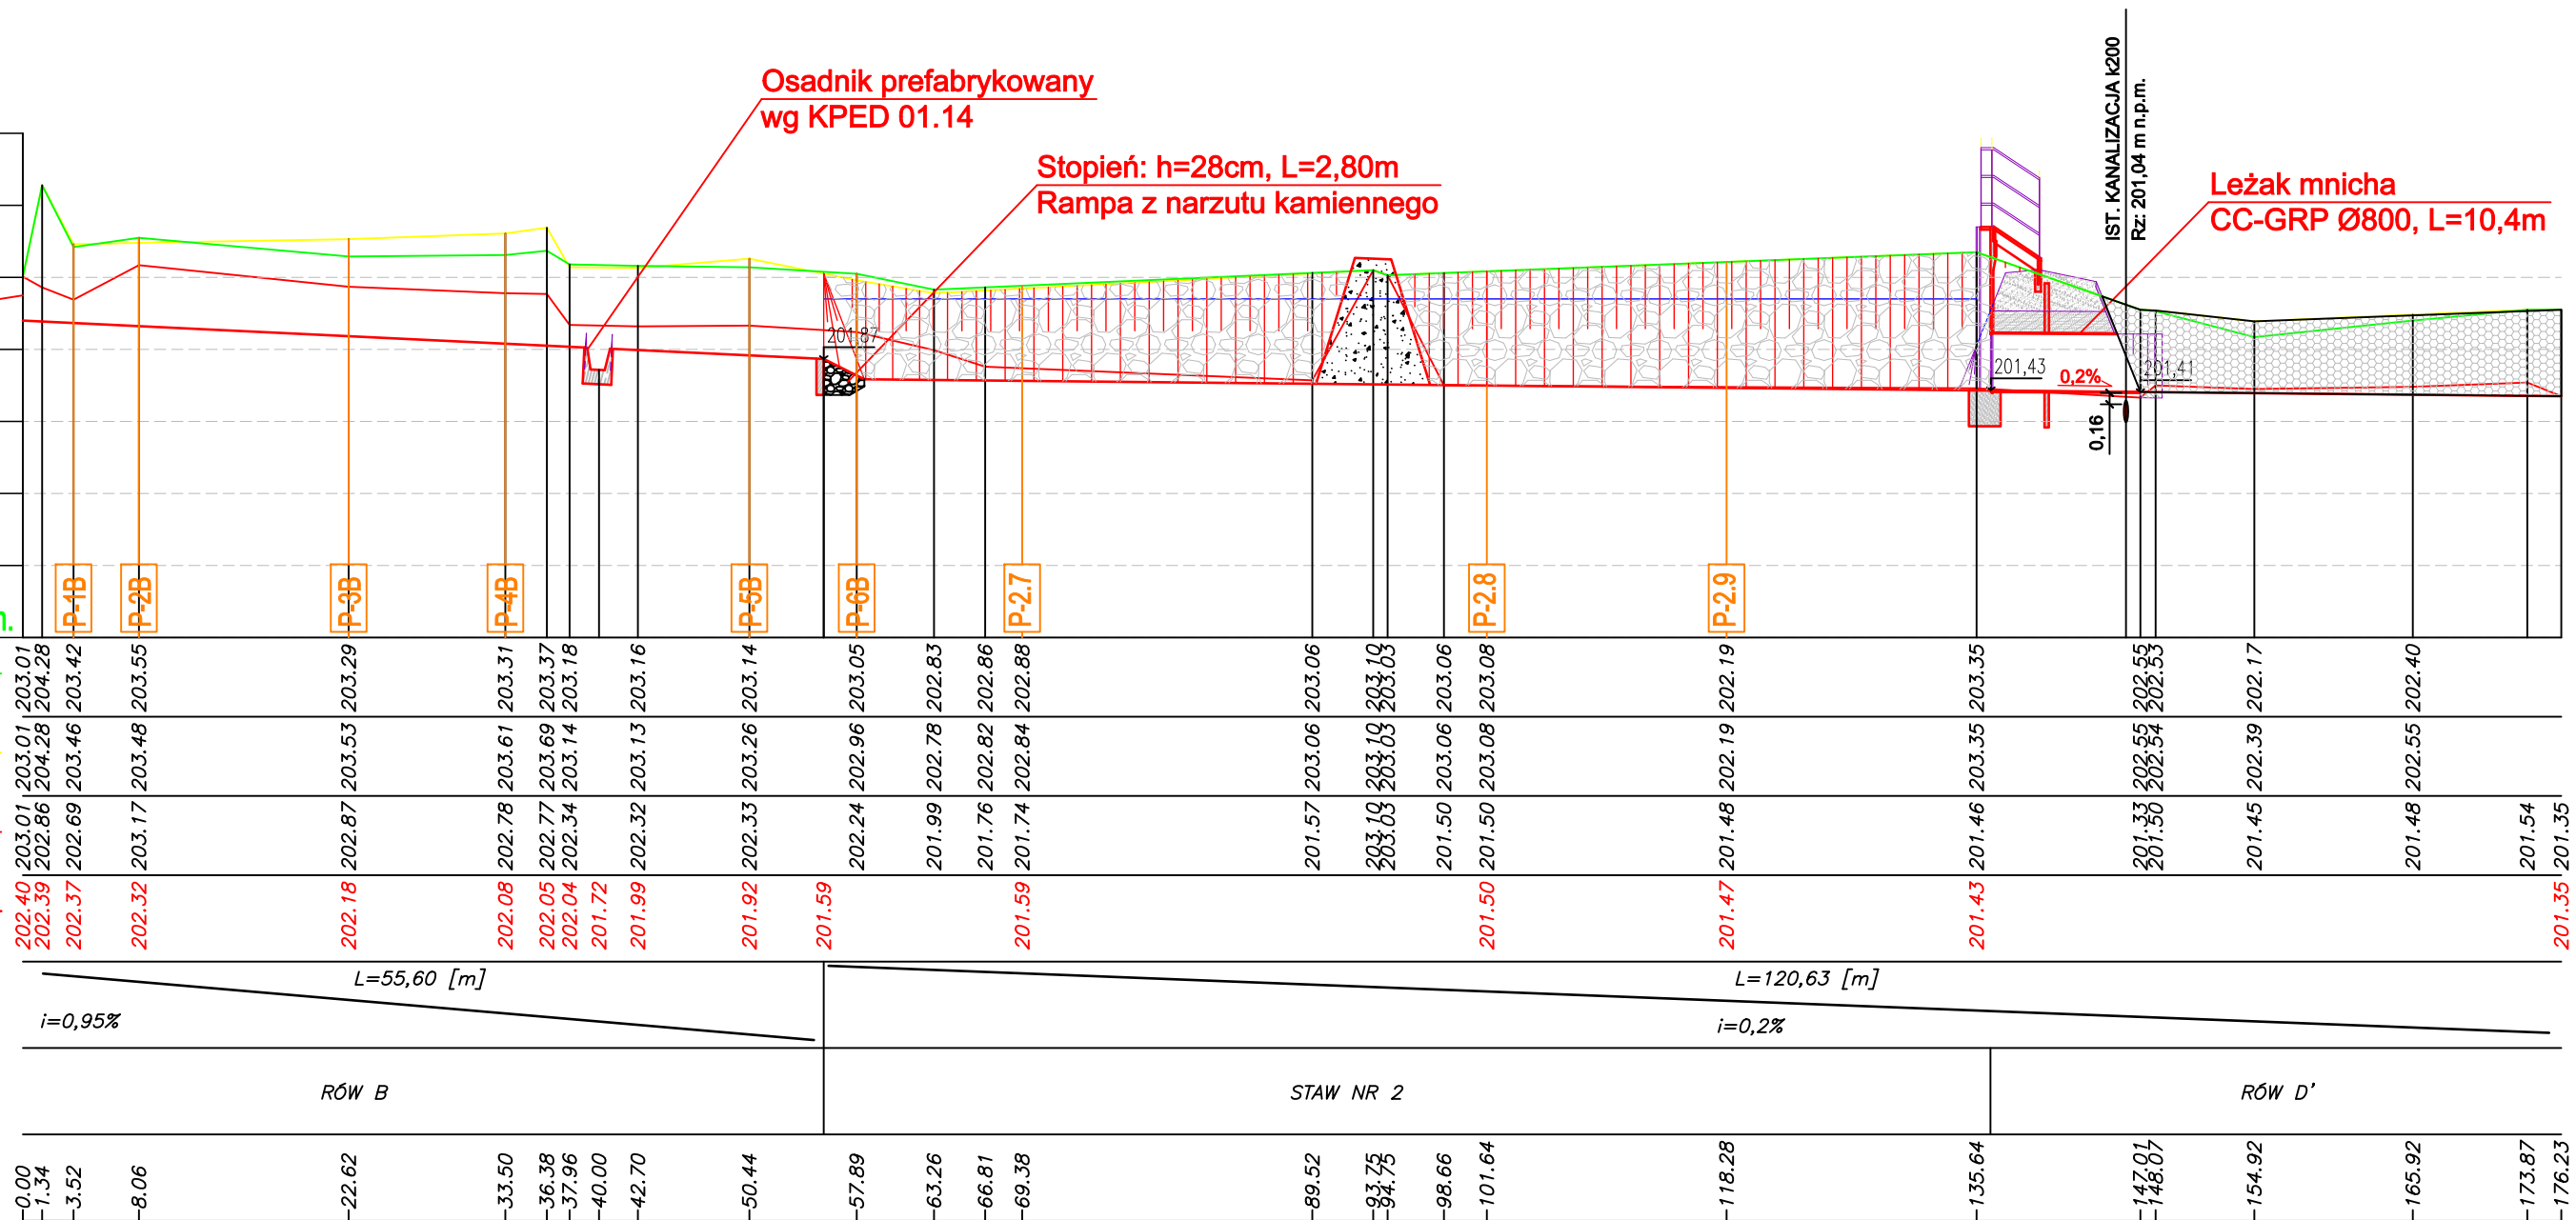

0	07.2023 r.	Wydanie pierwotne rysunku.	
Nr rew.	Data	Opis zmian	
Inwestor:			
GMINA WOJNICZ ul. Rynek 1 32-830 Wojnicz			
Biuro projektowe:			
MGBI Barbara Iskra Strumiany 190 32-002 Węgrzce Wielkie			
Inwestycja:			
"Zagospodarowanie terenu parku miejskiego w Wojniczu"			
Imię i nazwisko		Nr uprawnień	Podpis
Opracowali:			
mgr inż. Barbara Iskra		MAP/0182/PWOK/04	
mgr inż. Dominika Kosek		-	
Nazwa rysunku:			
Profil podłużny rowu B oraz stawu nr 2			
Stadium:		Branża:	Nr rysunku:
OWP		hydrotechniczna	OWP-H-6
Skala:	Data:	Format:	Str:
1:100/500	07.2023 r.	297x500	