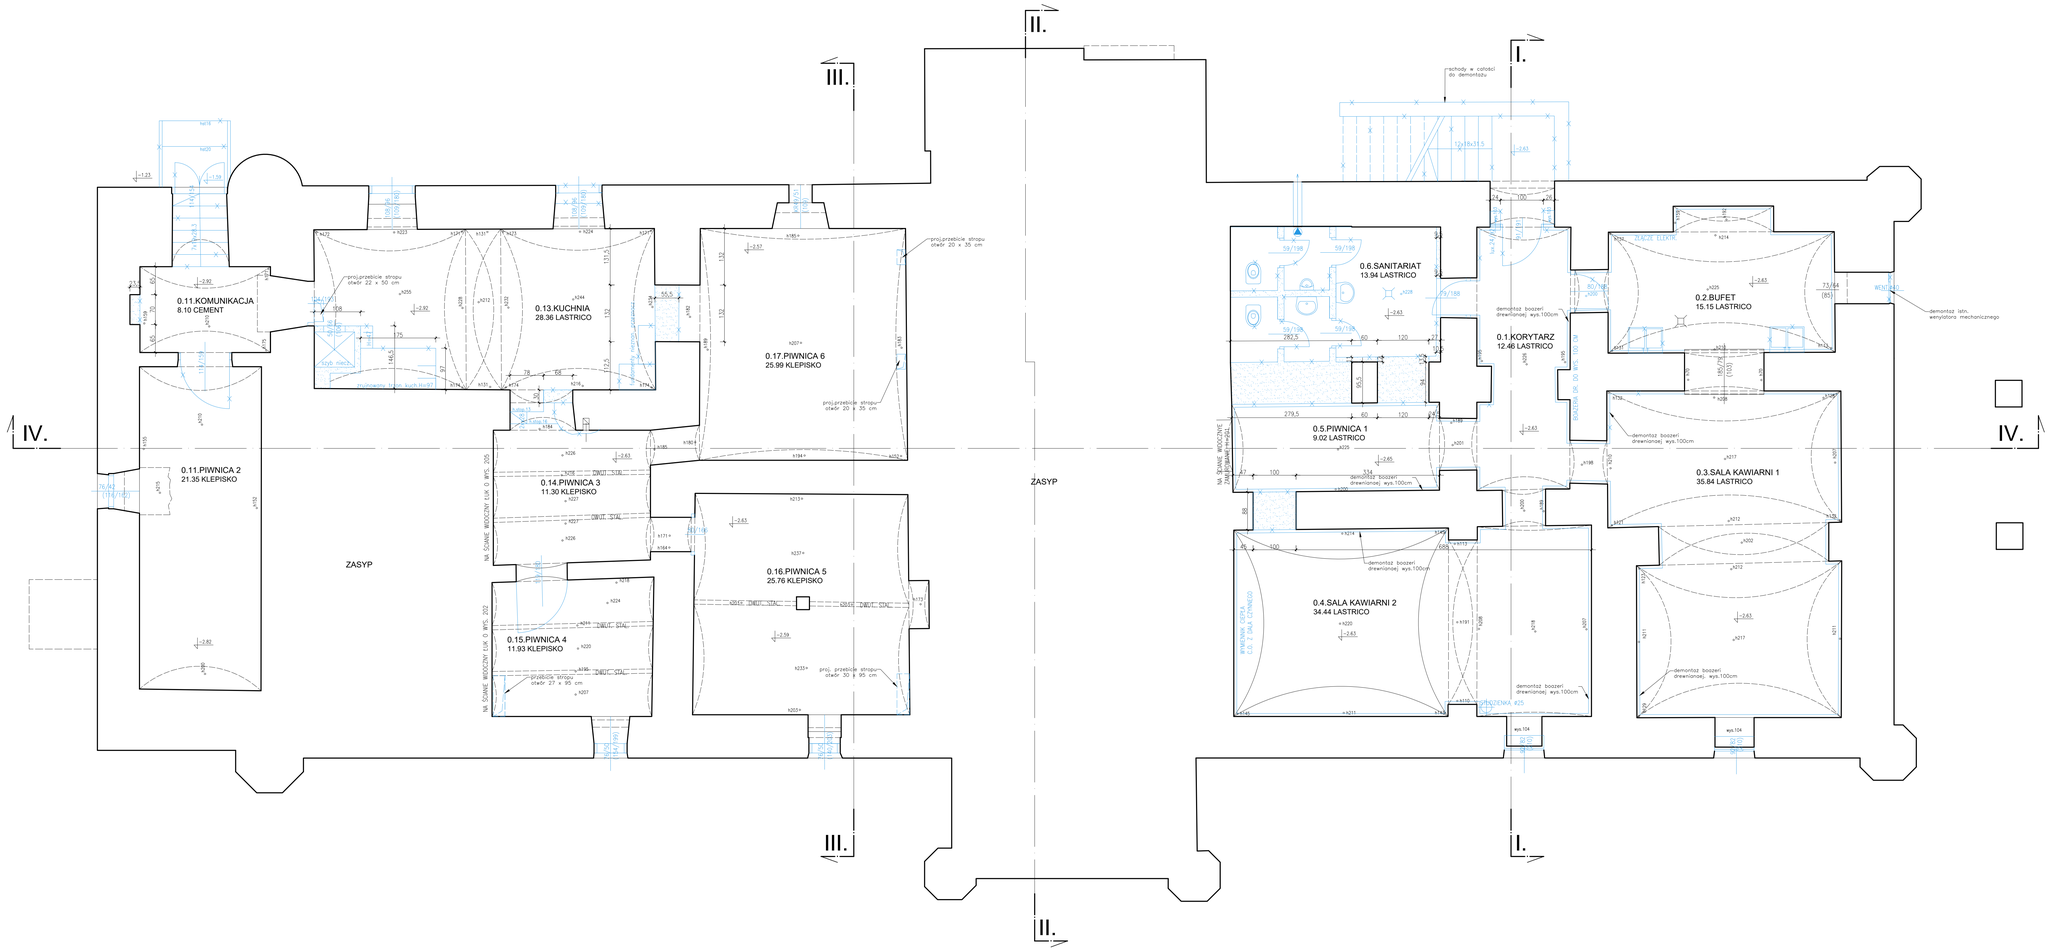

LEGENDA:

- ŚCIANY ISTNIEJĄCE
- ELEMENTY DO LIKWIDACJI/DEMONTAŻU
- PROJ. WYBURZENIA

WSZYSTKIE POSADZKI NA POZIOMIE PIWNICY DO SKUCIA.

UWAGI:

PRZED PRZYSTĄPIENIEM DO REALIZACJI WSZYSTKIE WYMIARY SPRAWDZIĆ NA MIEJSCU BUDOWY.

RYSUNKI NALEŻY ROZPATRYWAĆ ŁĄCZNIE Z POZOSTAŁYMI RYSUNKAMI I CZĘŚCIĄ OPISOWĄ, ORAZ OPRACOWANIAMI BRANŻOWYMI.

WSZYSTKIE ROBOTY NALEŻY WYKONAĆ ZGODNIE ZE SZTUKĄ BUDOWLANĄ, OBOWIĄZUJĄCYMI PRZEPISAMI, Z ZACHOWANIEM SZCZEGÓLNYCH ŚRODKÓW OSTROŻNOŚCI I PRZEPISÓW BHP ORAZ POD ŚCISŁYM NADZOREM OSÓB UPRAWNIONYCH DO WYKONYWANIA TYCH PRAC I ROBÓT.

WSZYSTKIE POMIESZCZENIA WENTYLOWANE WENTYLACJĄ NAWIEWNO - WYWIEWNĄ, WG OPRACOWANIAM BRANŻOWEGO.

ARTUR GRODZIŃSKI
ul. ul. OR OR/OR OR ul. OR/OR/OR OR
tel. 014 69 68 888, kom. 0 000 OR 000, e-mail: arturgrodzinski@wp.pl

PROJEKT BUDOWLANY:

"REWITALIZACJA BUDYNKU PAŁACU DAMSKICH"-
PRZEBUDOWA, ZMIANA SPOSOBU UŻYTKOWANIA NA BUDYNEK KULTURALNO - ADMINISTRACYJNY

LOKALIZACJA: ul. nr 1665/24 obręb 0013 WOJJNICZ

BRANŻA: ARCHITEKTURA | STADIUM: PROJEKT BUDOWLANY

NAZWA RYSUNKU:

RZUT PIWNICY- PROJEKTOWANE WYBURZENIA

PROJEKTOWAŁ: mgr inż. arch. Artur Grodziński, nr upr. MPOA/0574/2014, specjalność: architektoniczna

SPRAWDZIŁ: mgr inż. arch. Wawrzyniec Bartela, nr upr. MPOA/0514/2017, specjalność: architektoniczna

DATA	SKALA	NR RYSUNKU
OR 2021	1:50	W 1