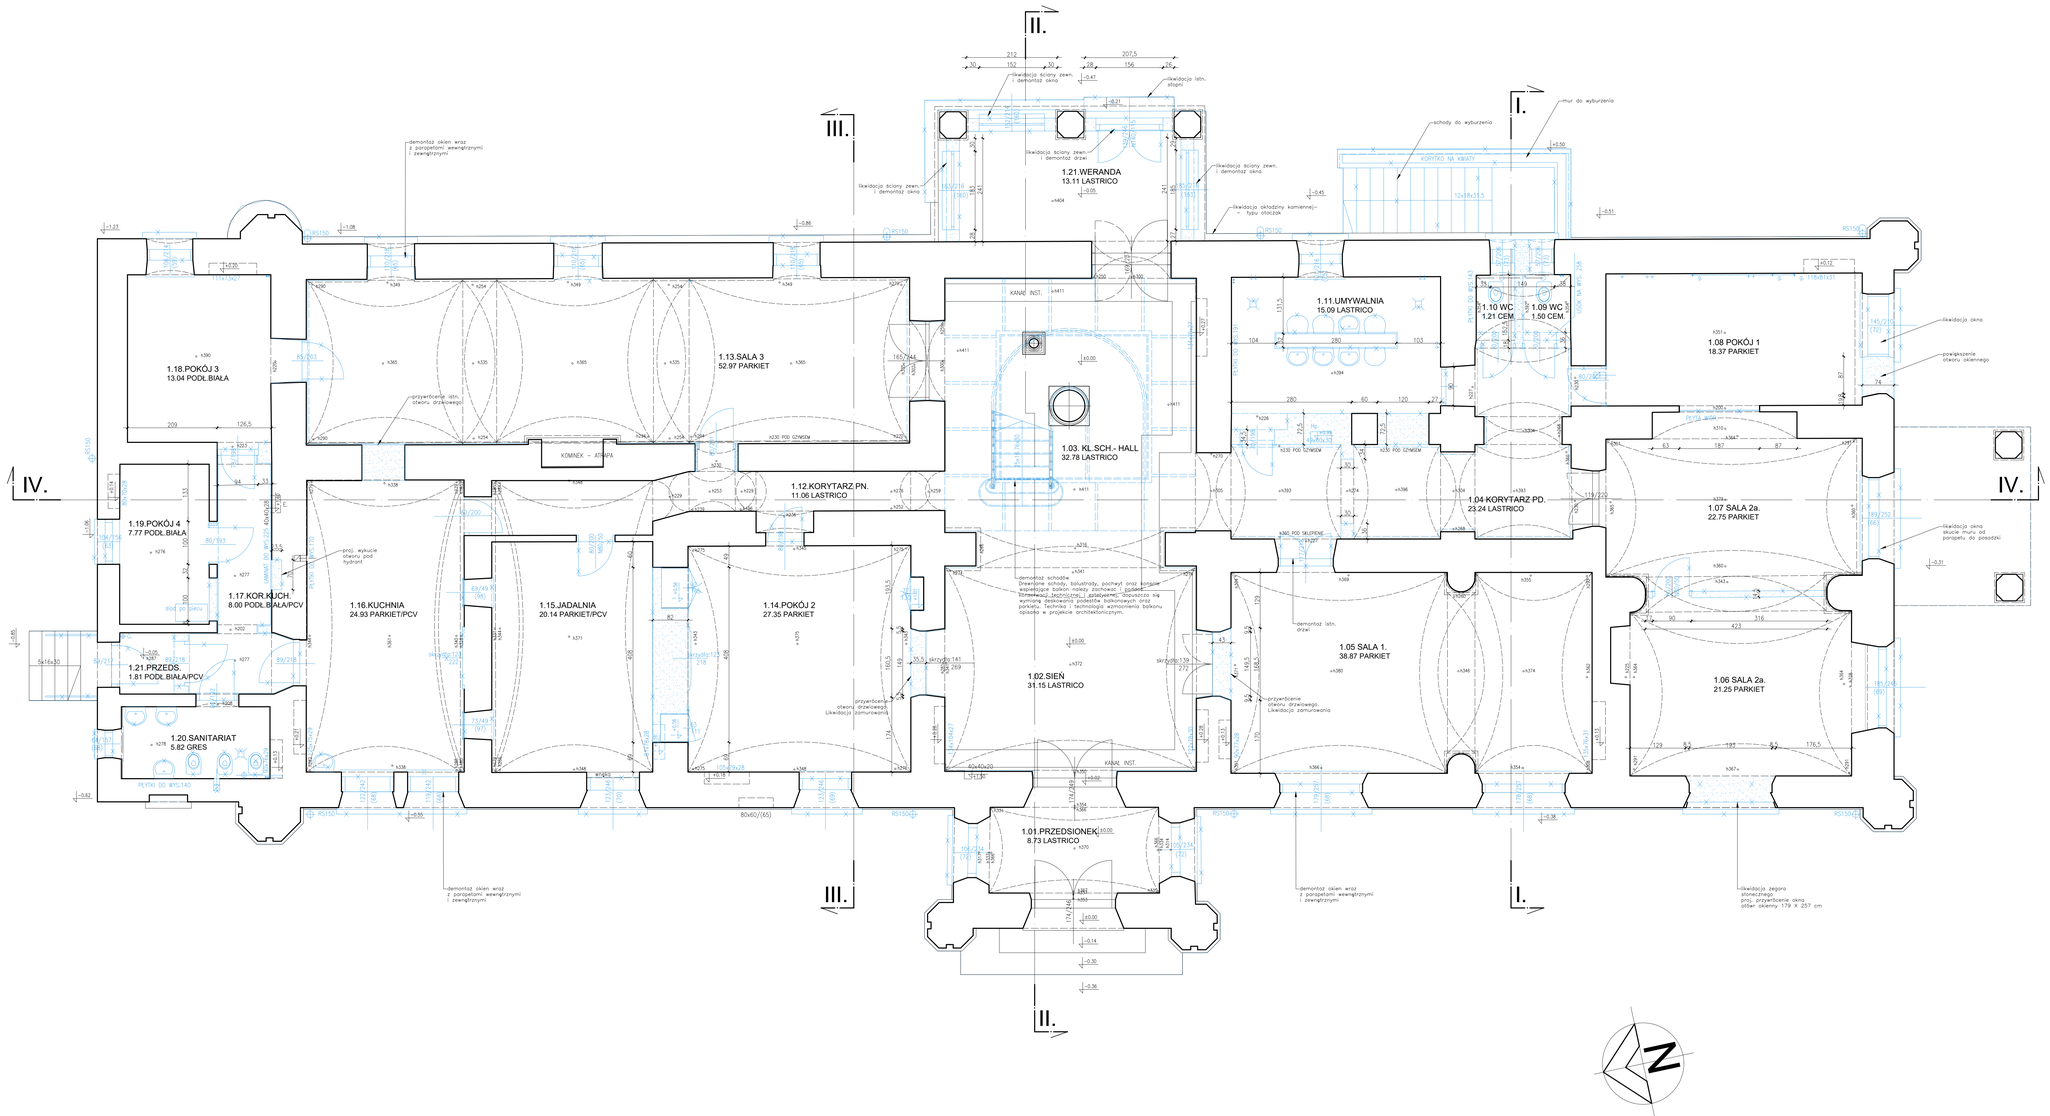

LEGENDA:

- ŚCIANY ISTNIEJĄCE
- ELEMENTY DO LIKWIDACJI/DEMONTAŻU
- PROJ. WYBURZENIA

WSZYSTKIE POSADZKI NA POZIOMIE PARTERU DO DEMONTAŻU, SKUCIA,

UWAGI:

PRZED PRZYSTĄPIENIEM DO REALIZACJI WSZYSTKIE WYMIARY SPRAWDZIĆ NA MIEJSCU BUDOWY.

RYSUNKI NALEŻY ROZPATRYWAĆ ŁĄCZNIE Z POZOSTAŁYMI RYSUNKAMI I CZĘŚCIĄ OPISOWĄ ORAZ OPRACOWANIAMI BRANŻOWYMI.

WSZYSTKIE ROBOTY NALEŻY WYKONAĆ ZGODNIE ZE SZTUKĄ BUDOWLANĄ, OBOWIĄZUJĄCYMI PRZEPISAMI, Z ZACHOWANIEM SZCZEGÓLNYCH ŚRODKÓW OSTROŻNOŚCI I PRZEPISÓW BHP ORAZ PPOŻ.SCISŁYM NADZOREM OSÓB UPRAWNIONYCH DO WYKONYWANIA TYCH PRAC I ROBÓT.

WSZYSTKIE POMIESZCZENIA WENTYLOWANE WENTYLACJĄ NAWIEWNO - WYWIEWNĄ - ZAPROJEKTOWANĄ BRANŻOWEGO

ARTUR GRODZIŃSKI
ul. 29 LISTOPADA 126, 00-073 ŁÓDŹ
tel. 514 49 68 888, tel./fax 42 684 13 03, e-mail: artur.grodzinski@wp.pl

PROJEKT BUDOWLANY:

"REWITALIZACJA BUDYNKU PAŁACU DAMSKICH"- PRZEBUDOWA, ZMIANA SPOSOBU UŻYTKOWANIA NA BUDYNEK KULTURALNO - ADMINISTRACYJNY

LOKALIZACJA:

dz. nr 1465/24 obręb 0013 WIDZEW

BRANŻA: ARCHITEKTURA | STADIUM: PROJEKT BUDOWLANY

NAZWA RYSUNKU:

RZUT PARTERU - PROJEKTOWANE WYBURZENIA

PROJEKTOWAŁ: mgr inż. arch. Artur Grodziński nr upr. MPDA/0576/2016, specjalność: architektoniczna

SPRAWDZIŁ: mgr inż. arch. Wawrzyniec Bartela nr upr. MPDA/0514/2017, specjalność: architektoniczna

DATA: 09. 2021 | SKALA: 1:50 | NR RYSUNKU: W 2