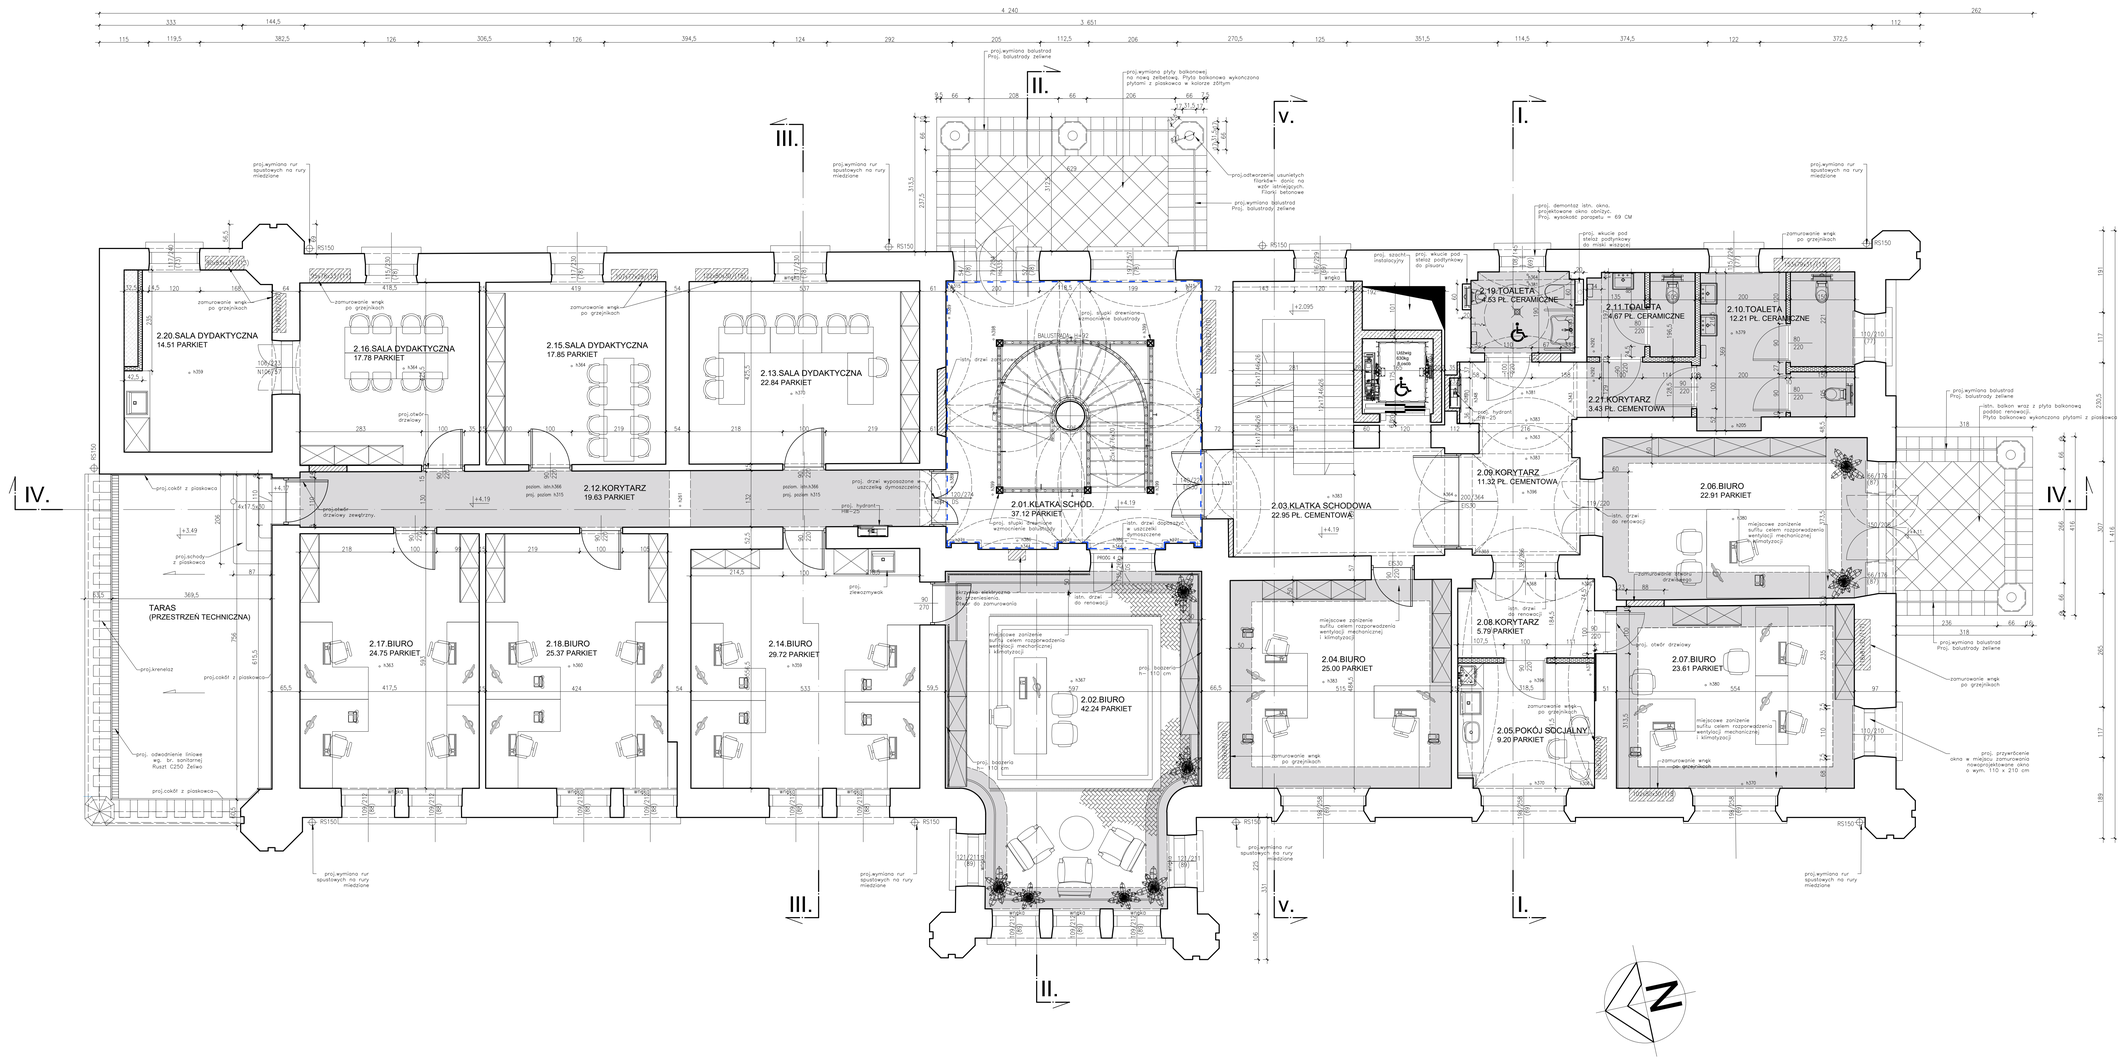
2.20.SALA DYDAKTYCZNA 14.51 PARKIET
2.16.SALA DYDAKTYCZNA 17.78 PARKIET
2.15.SALA DYDAKTYCZNA 17.85 PARKIET
2.13.SALA DYDAKTYCZNA 22.84 PARKIET
2.12.KORYTARZ 19.63 PARKIET
2.01.KLATKA SCHOD. 37.12 PARKIET
2.03.KLATKA SCHODOWA 22.86 PL. CEMENTOWA
2.19.TOALETA 4.53 PL. CERAMICZNE
2.11.TOALETA 4.67 PL. CERAMICZNE
2.10.TOALETA 12.21 PL. CERAMICZNE
2.21.KORYTARZ 3.43 PL. CEMENTOWA
2.09.KORYTARZ 11.32 PL. CEMENTOWA
2.06.BIURO 22.91 PARKIET
2.08.KORYTARZ 5.79 PARKIET
2.04.BIURO 25.00 PARKIET
2.07.BIURO 23.61 PARKIET
2.05.POKÓJ SOCJALNY 9.20 PARKIET
2.17.BIURO 24.75 PARKIET
2.18.BIURO 25.37 PARKIET
2.14.BIURO 29.72 PARKIET
2.02.BIURO 42.24 PARKIET
TARAS (PRZESTRZEŃ TECHNICZNA)
2.12.KORYTARZ 19.63 PARKIET
BALUSTRADA H=92
proj.wymiana balustrad Proj. balustrady żelbetowe
proj.wymiana płyty balkonowej na nowej żelbetowej. Płyta balkonowa wykończona płytami z piaskowca w kolorze złotym
proj.wymiana rur spustowych na rury miedziane
proj.demontaż istn. okna. projektowane okno obniżyć. Proj. wysokość parapetu w 69 CM
proj. wkucie pod stelaż podtynkowy do miski wiszącej
proj. szacht instalacyjny
proj. wkucie pod stelaż podtynkowy do pisuaru
zamurowanie wnęk po grzejnikach
istn. drzwi do renowacji
istn. drzwi drewniane
proj. otwór drzwiowy
proj. drzwi wyposażone w uszczelkę dymoszczelną
proj. hydrant HW-25
proj. stopnie drewniane - symetryczne balustrady
proj. stopnie drewniane symetryczne balustrady
proj. zlewozmywak
proj. instalacja elektryczna do przeniesienia. Projekt do zamurowania
miejscowe zerwanie sufitu celem rozprowadzenia wentylacji mechanicznej i klimatyzacji
proj. basenik h= 110 cm
proj. basenik h= 110 cm
proj. otwór drzwiowy
miejscowe zerwanie sufitu celem rozprowadzenia wentylacji mechanicznej i klimatyzacji
proj. przywrócenie okna w miejscu zamurowania nowe/projektowane okno o wym. 110 x 210 cm
proj. demontaż istn. okna. projektowane okno obniżyć. Proj. wysokość parapetu w 69 CM
proj. odwodnienie liniowe wg. br. sanitarnej Ruszt C250 Żeliwo
proj. schody z piaskowca
proj. cokół z piaskowca
proj. krenelaż
proj. balustrada Proj. balustrady żelbetowe
proj. balustrada Proj. balustrady żelbetowe
proj. odwodnienie usuniętych fluntek- dorób. na wzór istniejących. Fluny betonowe
proj. balustrada Proj. balustrady żelbetowe
proj. wymiana balustrad Proj. balustrady żelbetowe
proj. wymiana balustrad Proj. balustrady żelbetowe
istn. balkon wraz z płytą balkonową poddać renowacji. Płyta balkonowa wykończona płytami z piaskowca
proj. cokół z piaskowca
proj. schody z piaskowca
proj. otwór drzwiowy ze zwrotnicą
proj. otwór drzwiowy
zamurowanie wnęk po grzejnikach
zamurowanie wnęk po grzejnikach
zamurowanie wnęk po grzejnikach
zamurowanie wnęk po grzejnikach
zamurowanie wnęk po grzejnikach
zamurowanie wnęk po grzejnikach
zamurowanie wnęk po grzejnikach
zamurowanie wnęk po grzejnikach
zamurowanie wnęk po grzejnikach
zamurowanie wnęk po grzejnikach
zamurowanie wnęk po grzejnikach
zamurowanie wnęk po grzejnikach
proj. otwór drzwiowy
proj. otwór drzwiowy
proj. otwór drzwiowy