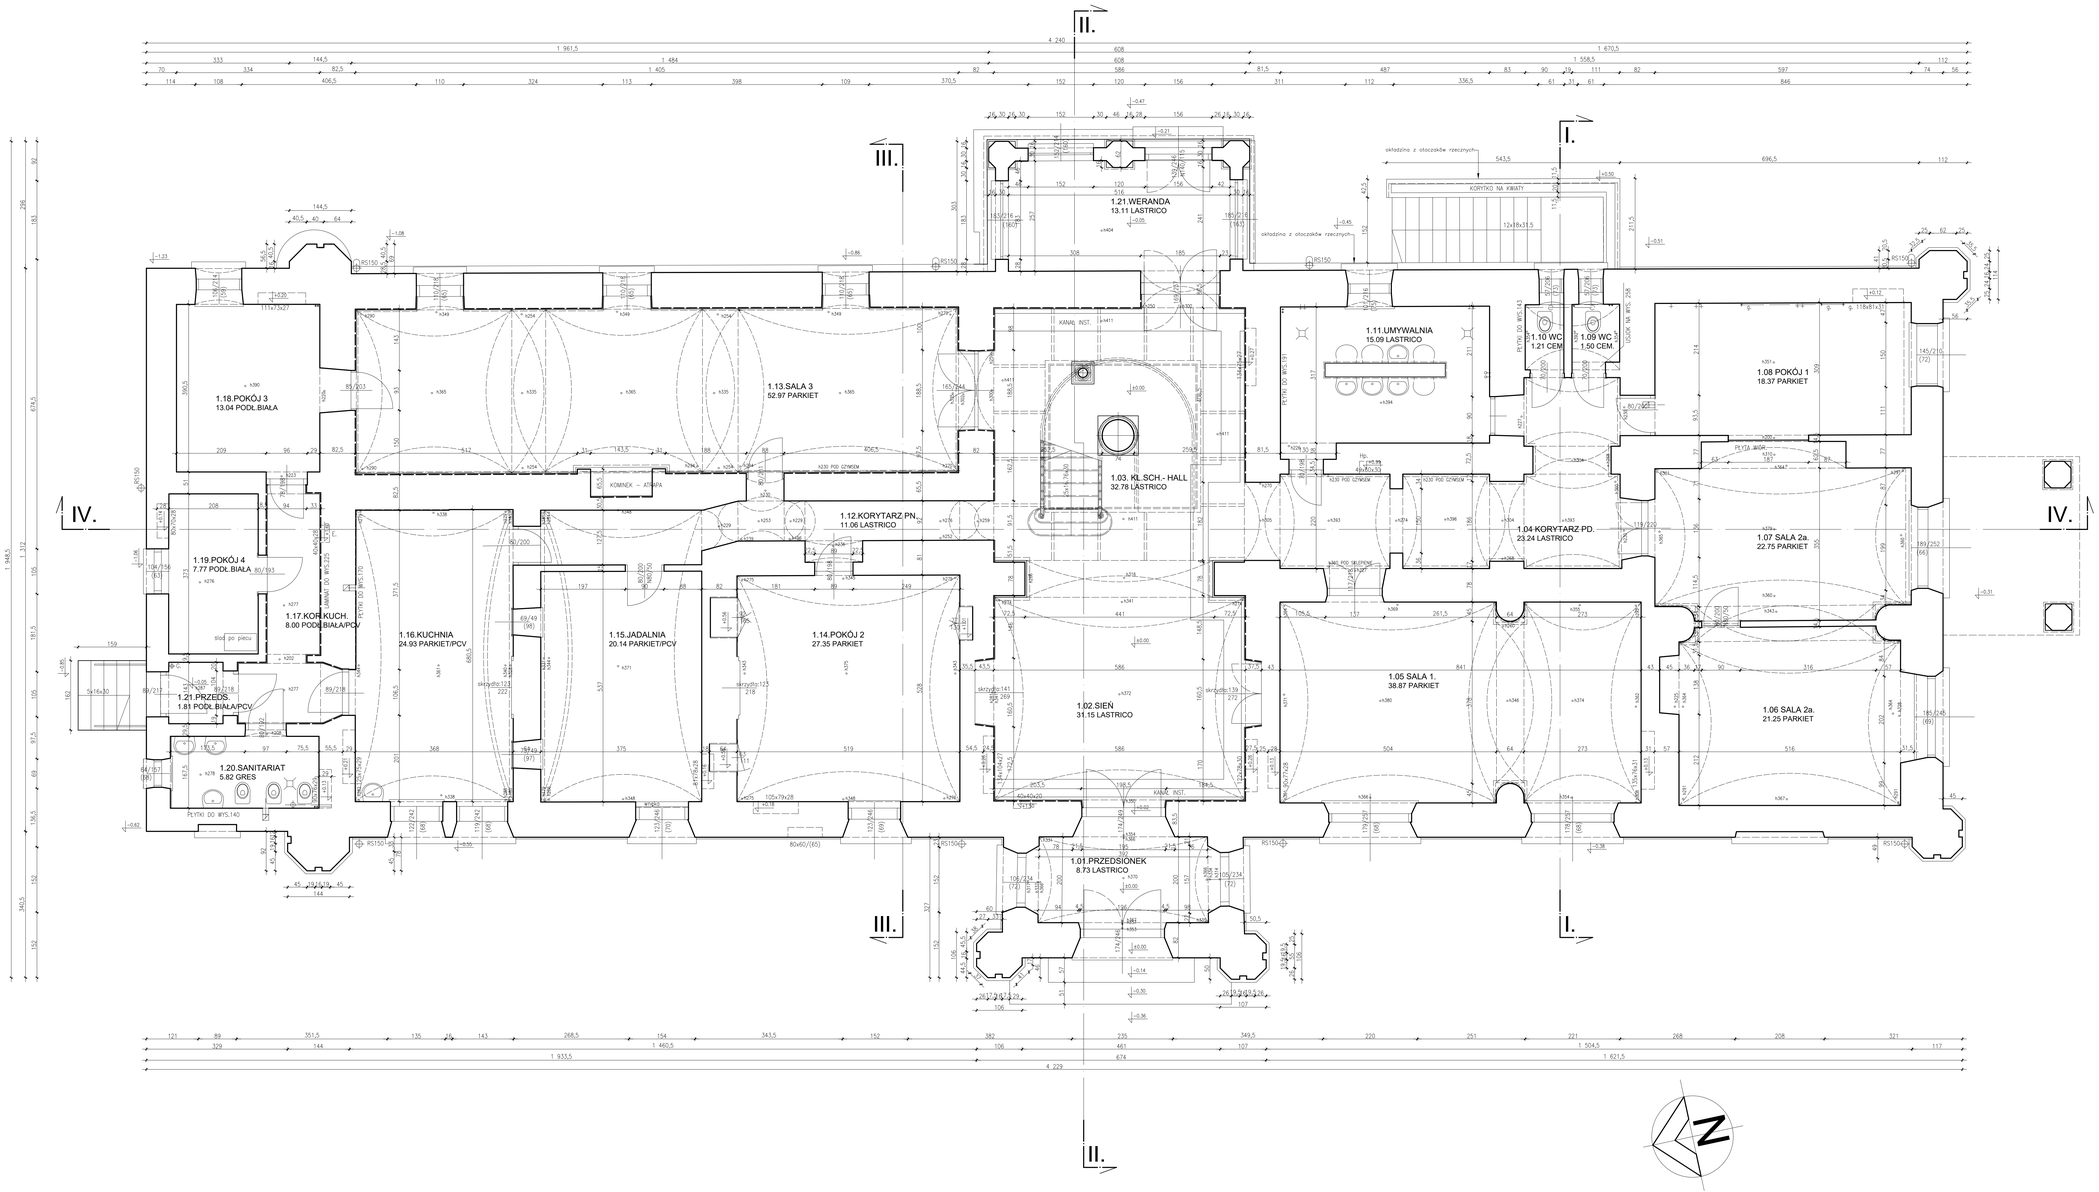

INWENTARYZACJA FOTOGRAFICZNA

POM. NR 1.01

POM. NR 1.02

POM. NR 1.12

POM. NR 1.14

POM. NR 1.13

POM. NR 1.16

A R T U R G R O D Z I Ń S K I
ul. Ł. Gołębiowskiego 2/2
20-128 Lublin
tel. 214 69 68 888, kom. 0 606 248 400, e-mail: artur.grodzinski@wp.pl

PROJEKT BUDOWLANY

"REWITALIZACJA BUDYNKU PAŁACU DAMBSKICH"-
PRZEBUDOWA, ZMIANA SPOSOBU UŻYTKOWANIA NA BUDYNEK KULTURALNO - ADMINISTRACYJNY

LOKALIZACJA: obr. IV 1465/24 obręb 0013 WOJNICZ

BRANŻA: ARCHITEKTURA | TYTUŁ: PROJEKT BUDOWLANY

NAZWA RYSUNKU:

RZUT PARTERU - STAN ISTNIEJĄCY

PROJEKTANT:
mgr inż. arch. Artur Grodziński
nr upr. MPOiA/0174/2014
specjalność: architektoniczna

DATA	SKALA	NR RYSUNKU
09. 2022	1:50	A 2