



OKNO W POM. 2.10 , 2.09 (O2.08)

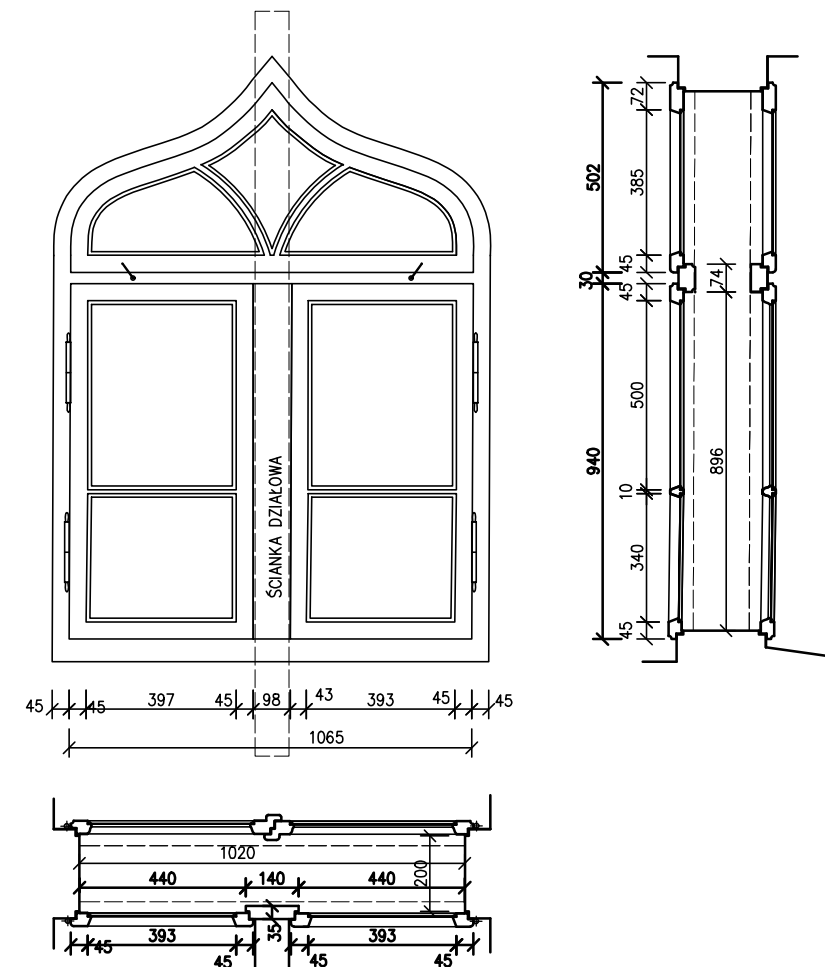

DETALE PRZEKROJU PION. OKIEN  
2.02, 2.03, 2.04, 2.07, 2.08, 2.11 SKALA 1:5

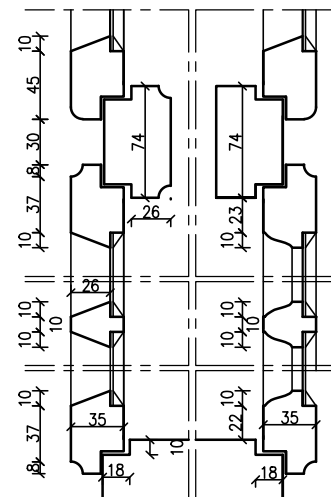

OKNO OŚCIEŻNICOWE POLSKIE – SKRZYDŁA ZEWNĘTRZNE OTW. NA ZEWNĄTRZ  
W OŚCIEŻNICY DREWNIANEJ.

OŚCIEŻNICA DWUDZIELNA (OSOBA DLA ZEWNĘTRZNEGO I WEWNĘTRZNEGO SKRZYDŁA).  
PRZESTRZEŃ MIĘDZY OŚCIEŻNICAMI WYPEŁNIONA ZAPRAWĄ

GÓRA NAŚWIECLE –ZAMOCOWANE NA PÓŁZAKRĘTKACH (BEZ ZAWIASÓW)  
SKRZYDŁA DOLNE ZAMYKANE NA ZASUWKI

w OKNIE POM. 2.11 (0.2.07) WEWNĘTRZNE SKRZYDŁA DOLNE WYMIENIONO NA WSPÓŁCZESNE TYPOWE :

<div> <div>A</div> <div>ARTUR</div> </div>		<div> <div>G</div> <div>RODZIŃSKI</div> </div>	
		33-100 TARNÓW, UL. GROTTGERA 26 tel. 014 69 68 888, kom. 0 508 134 500, e-mail art.tarnow@wp.pl	
PROJEKT BUDOWLANY <b>"REWITALIZACJA BUDYNKU PAŁACU DĄBSKICH"-          PRZEBUDOWA, ZMIANA SPOSOBU UŻYTKOWANIA STRYCHU NA BUDYNEK          KULTURALNO - ADMINISTRACYJNY</b>			
LOKALIZACJA dz. nr 1665/24 obręb 0013 WOJNICZ			
BRANŻA ARCHITEKTURA		STADIUM PROJEKT BUDOWLANY	
NAZWA RYSUNKU <b>STOLARKA OKIENNA PIĘTRO CZĘŚĆ 2</b>			
PROJEKTANT mgr inż. arch. Artur Grodziński nr upr. MPOIA/076/2016 specjalizacja architektoniczna			
DATA 09.2021	SKALA 1:20,1:5	NR RYSUNKU A 20	