



KRATY W OKNIE O1.01, O1.02

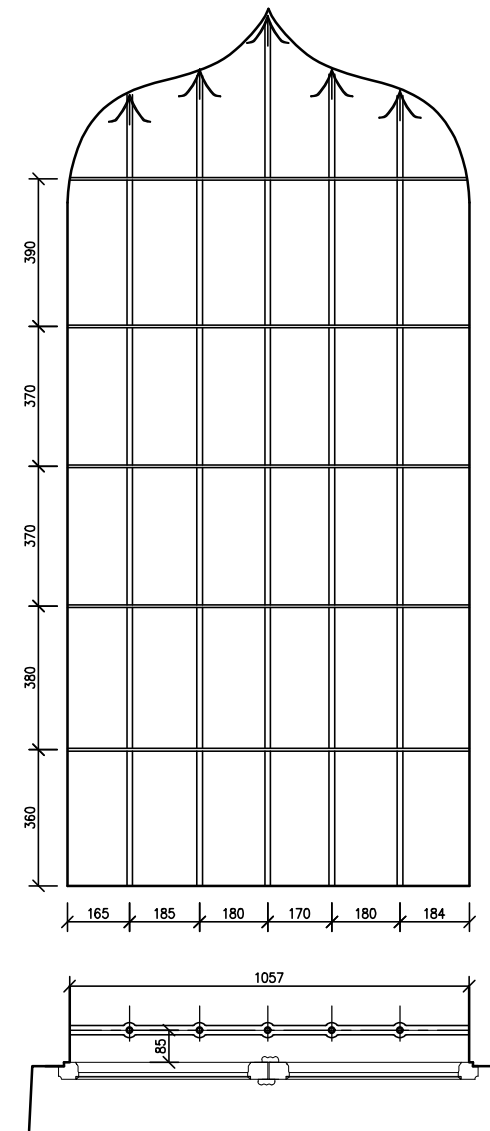


KRATY WBUDOWANE W ŚCIANĘ OŚCIEŻY
POZIOME ELEMENTY Z PŁASKOWNIKA 25X7
PIONOWE ELEMENTY Z PRĘTA \varnothing 15


KRATY W OKNIE O1.03

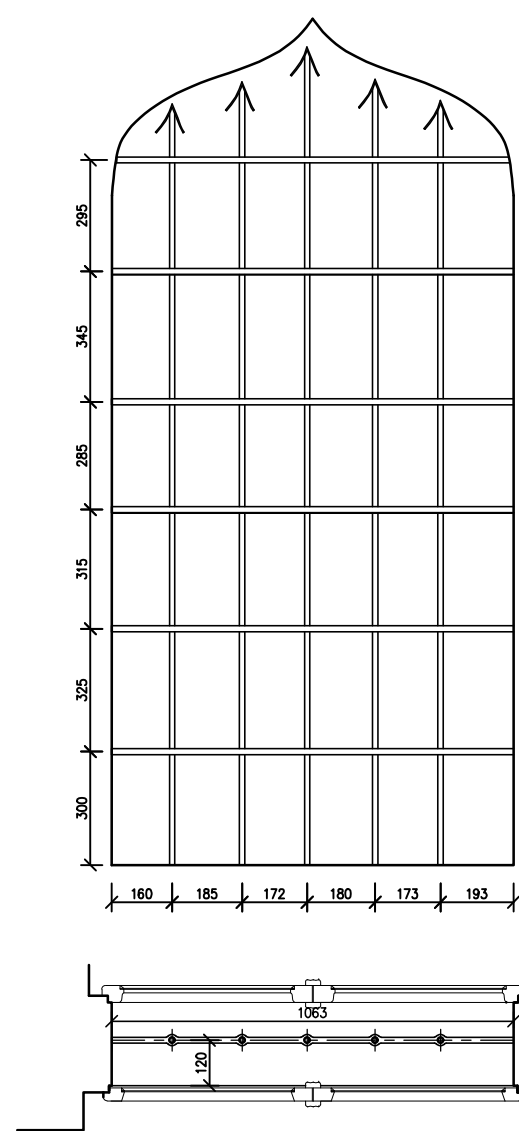


KRATY W OKNIE O1.04

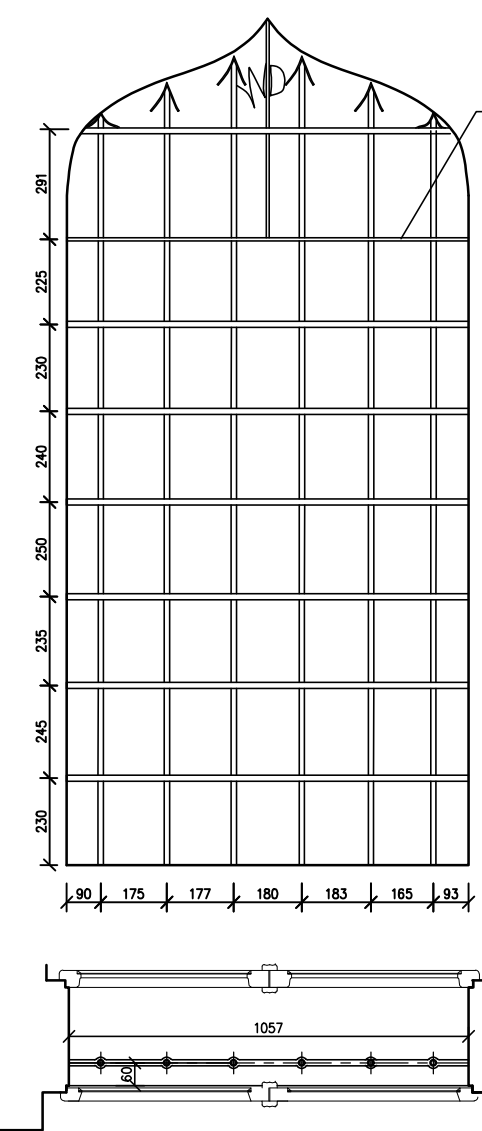

KRATY W OKNIE O1.05

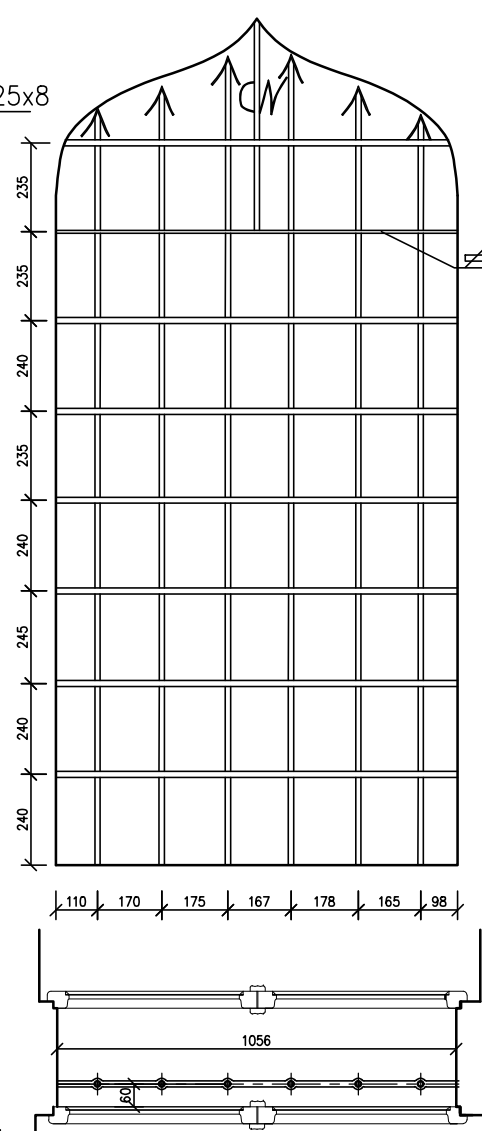


KRATY W OKNIE O1.06

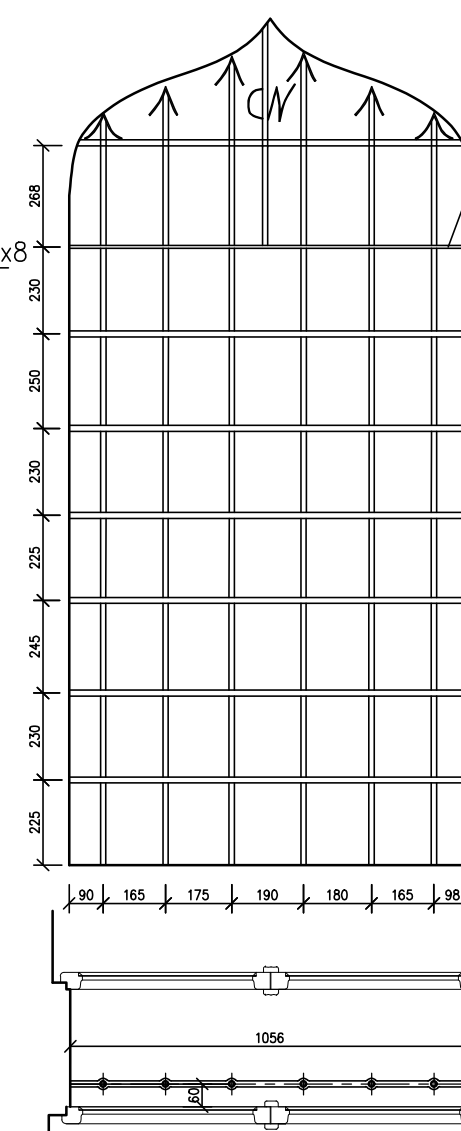


KRATY WMUROWANE POMIĘDZY OKNA
POZIOME ELEMENTY Z PRĘTA KWADRATOWEGO 16x16mm
(NIEKTÓRE – OPISANE NA RYS. Z PŁASKOWNIKA 25x8)
PIONOWE ELEMENTY Z PRĘTA \varnothing 15


KRATY W OKNIE O1.08

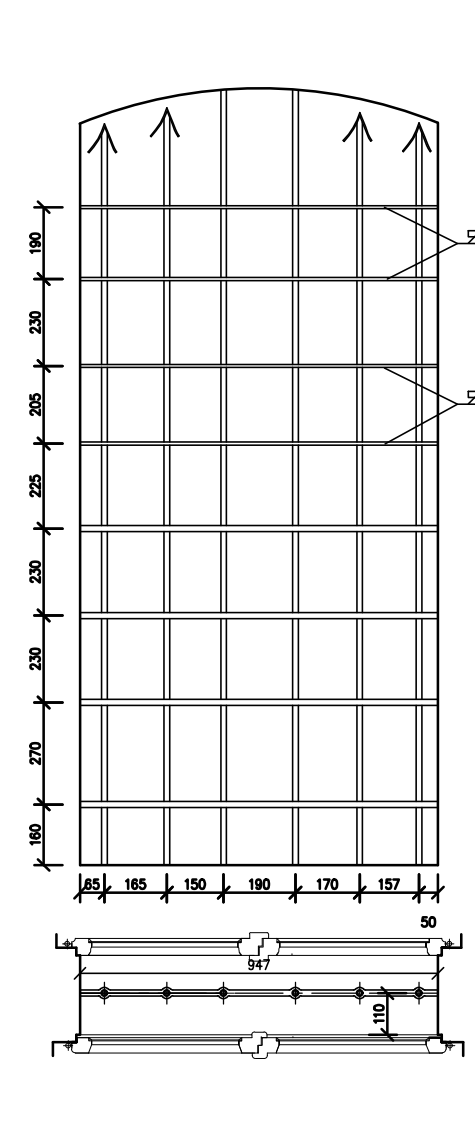


KRATY W OKNACH
O1.09, O1.10, O1.11

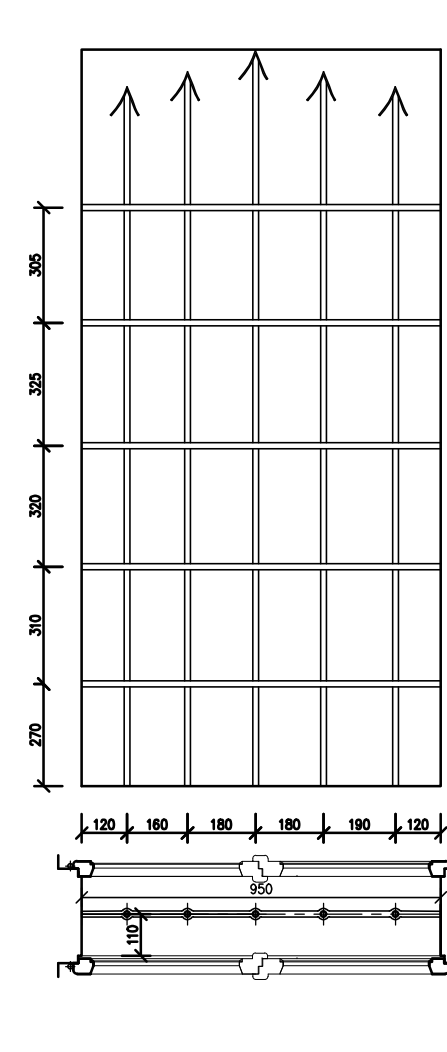


KRATY W OKNIE O1.15

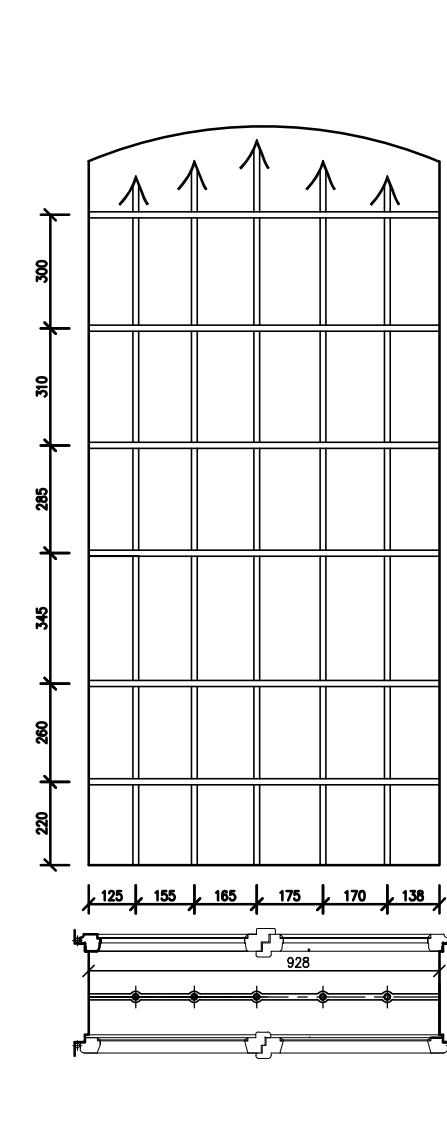

KRATY W OKNACH
O1.16, O1.17

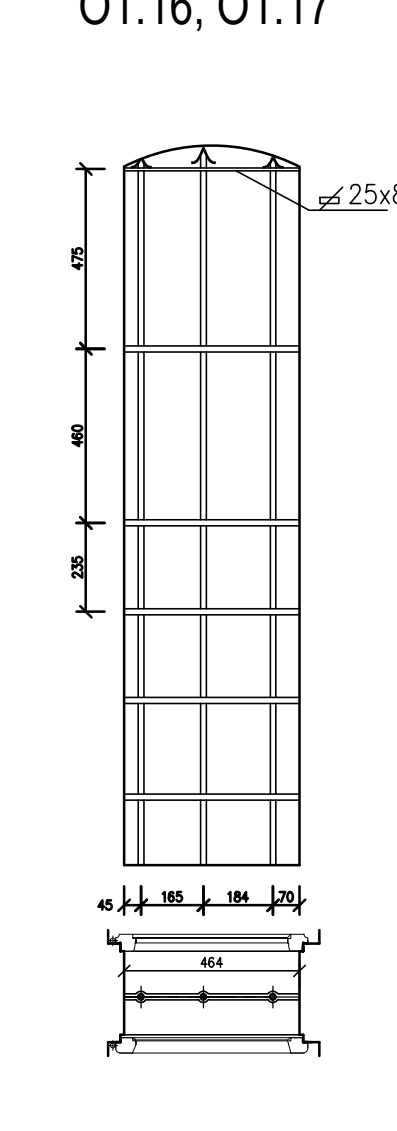

KRATY W OKNIE O1.18

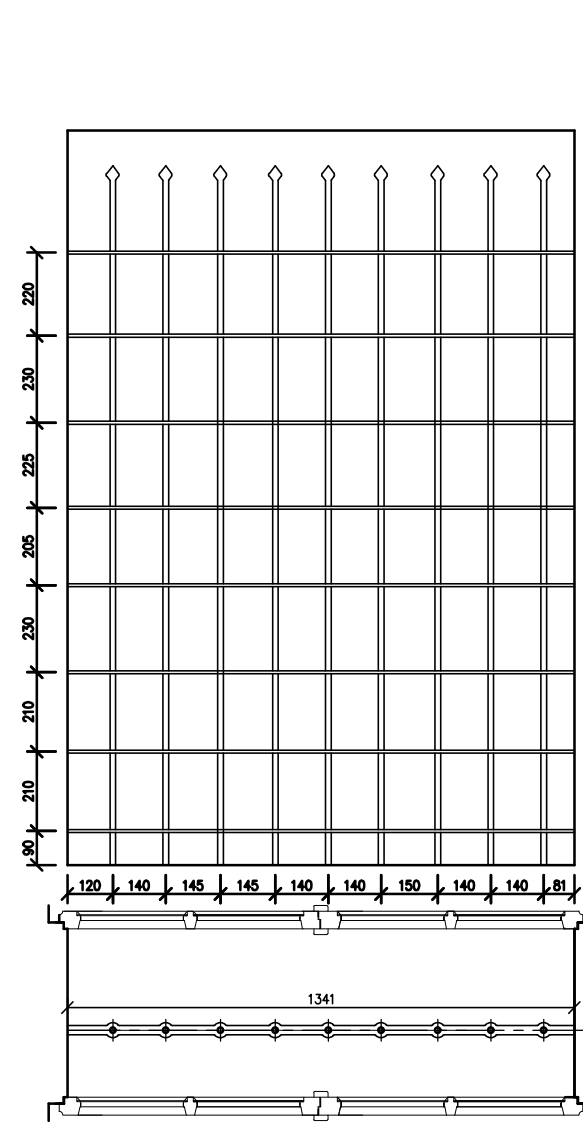

KRATA WMUROWANA POMIĘDZY OKNA
POZIOME ELEMENTY Z PŁASKOWNIKA 25x8mm
PIONOWE ELEMENTY Z PRĘTA \varnothing 15

A ARTUR GRODZIŃSKI			
PROJEKT BUDOWLANY "REWITALIZACJA BUDYNKU PAŁACU DAMBSKICH". PRZEBUDOWA, ZMIANA SPOSOBU UŻYTKOWANIA STRYCHU NA BUDYNEK KULTURALNO - ADMINISTRACYJNY			
LOKALIZACJA dz. nr 1665/24 obręb 0013 WOJNICZ			
BRANŻA	ARCHITEKTURA	STADIUM	PROJEKT BUDOWLANY
NAZWA RYSUNKU KRATY OKIENNE - STAN ISTNIEJĄCY			
PROJEKTANT mgr inż. arch. Artur Grodziński nr upr. MPOIA/076/2016 specjalizacja architektoniczna			
DATA 09.2021	SKALA 1:20,1:5	NR RYSUNKU A_23	