



ELEWACJA POŁUDNIOWA


PROJ. TYNK ZE SZLAMÓW MINERALNYCH

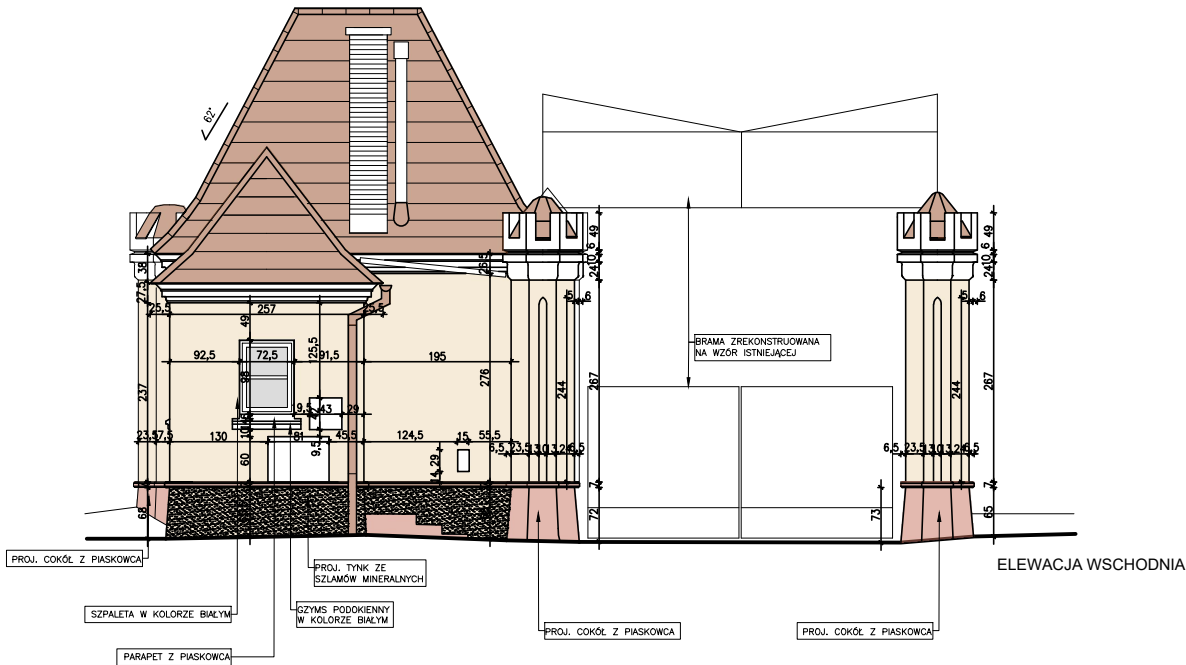

ELEWACJA WSCHODNIA

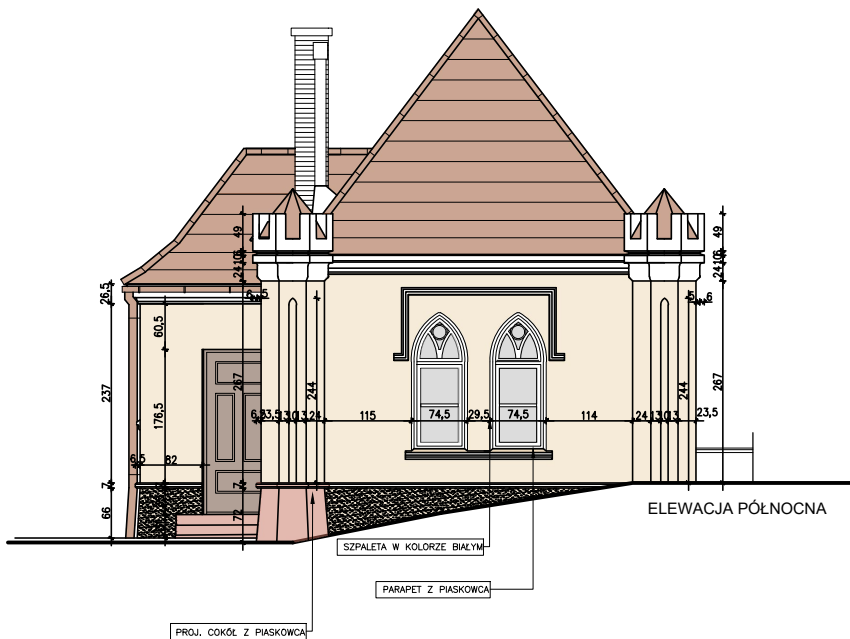

ELEWACJA PÓŁNOCNA

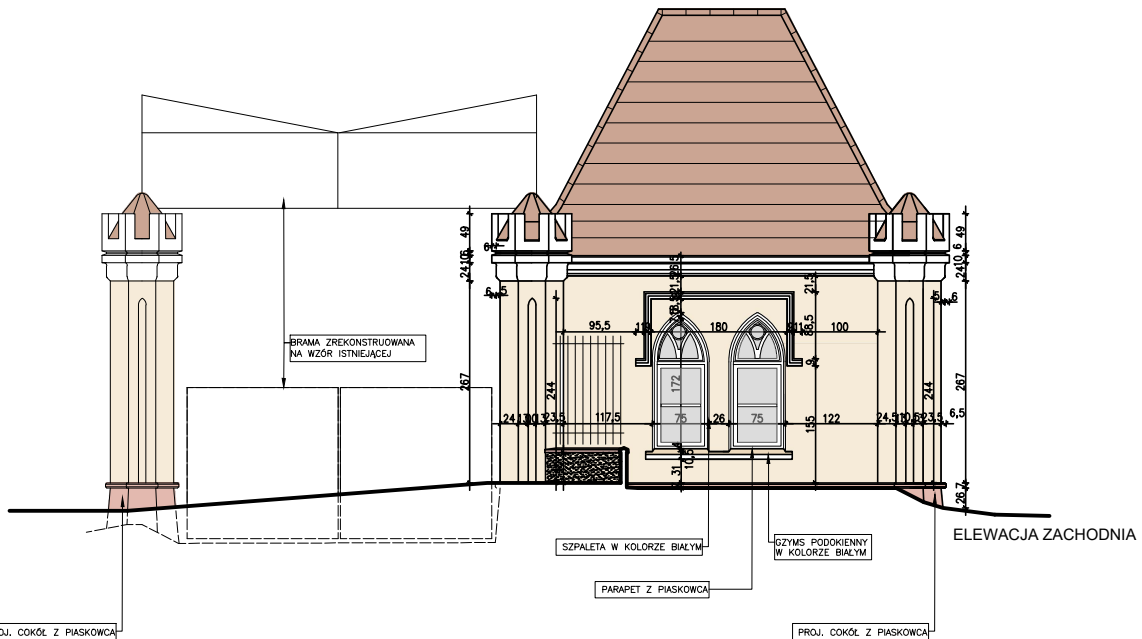

ELEWACJA ZACHODNIA

OZNACZENIA:	
	KOLOR DETALI BIAŁY WAPIENNY
	KOLOR ŚCIANY BEŻ
	PARAPETY Z PIASKOWCA W KOLORZE ŻÓŁTYM
	COKÓŁ Z PIASKOWCA
	STOLARKA DRZWIOWA - CIEMNY BRĄZ
	DACHÓWKA CERAMICZNA TYPU MARSYLKA KOLOR NATURALNY CEGLANY, MATOWY
UWAGI:	
WSZYSTKIE PRACE BUDOWLANE PROWADZONE PRZY OBIEKCIE ZABYTKOWYM MUSZĄ BYĆ UDOKUMENTOWANE FOTOGRAFICZNIE I UZGODNIONE W TRYBIE ROBOCZYM Z KONSERWATOREM ZABYTKÓW. PO DOKONANIU WYBORU PRODUCENTÓW MATERIAŁÓW WYKOŃCZENIOWYCH, WYBARWIEŃ WZORY MUSZĄ ZOSTAĆ ZAACEPTOWANE PRZEZ ARCHITEKTA AUTORA PROJEKTU. PRZED PRZYSTĄPIENIEM DO REALIZACJI WSZYSTKIE WYMIARY SPRAWDZIĆ NA MIEJSCU BUDOWY. RYSUNKI NALEŻY ROZPATRYWAĆ ŁĄCZNIE Z POZOSTAŁYMI RYSUNKAMI I CZĘŚCIĄ OPISOWĄ ORAZ OPRACOWANIAM I BRANŻOWYMI.	

ARTUR GRODZIŃSKI 33-100 TARNÓW, UL. GROTTGERA 26 tel. 014 69 68 888, kom. 0 508 134 500, e-mail art.tarnow@wp.pl	
PROJEKT BUDOWLANY "REWITALIZACJA BUDYNKU PAŁACU DĄBBSKICH"- PRZEBUDOWA, ZMIANA SPOSOBU UŻYTKOWANIA NA BUDYNEK KULTURALNO - ADMINISTRACYJNY	
LOKALIZACJA dz. nr 1665/24 obręb 0013 WOJNICZ	
BRANŻA ARCHITEKTURA	STADIUM PROJEKT BUDOWLANY
NAZWA RYSUNKU KORDEGARDA - OGRODZENIE ELEWACJE	
PROJEKTANT mgr inż. arch. Artur Grodziński nr upr. MPOIA/076/2016 specjalność architektoniczna	
DATA 09. 2021	SKALA 1:100
NR RYSUNKU K_3	