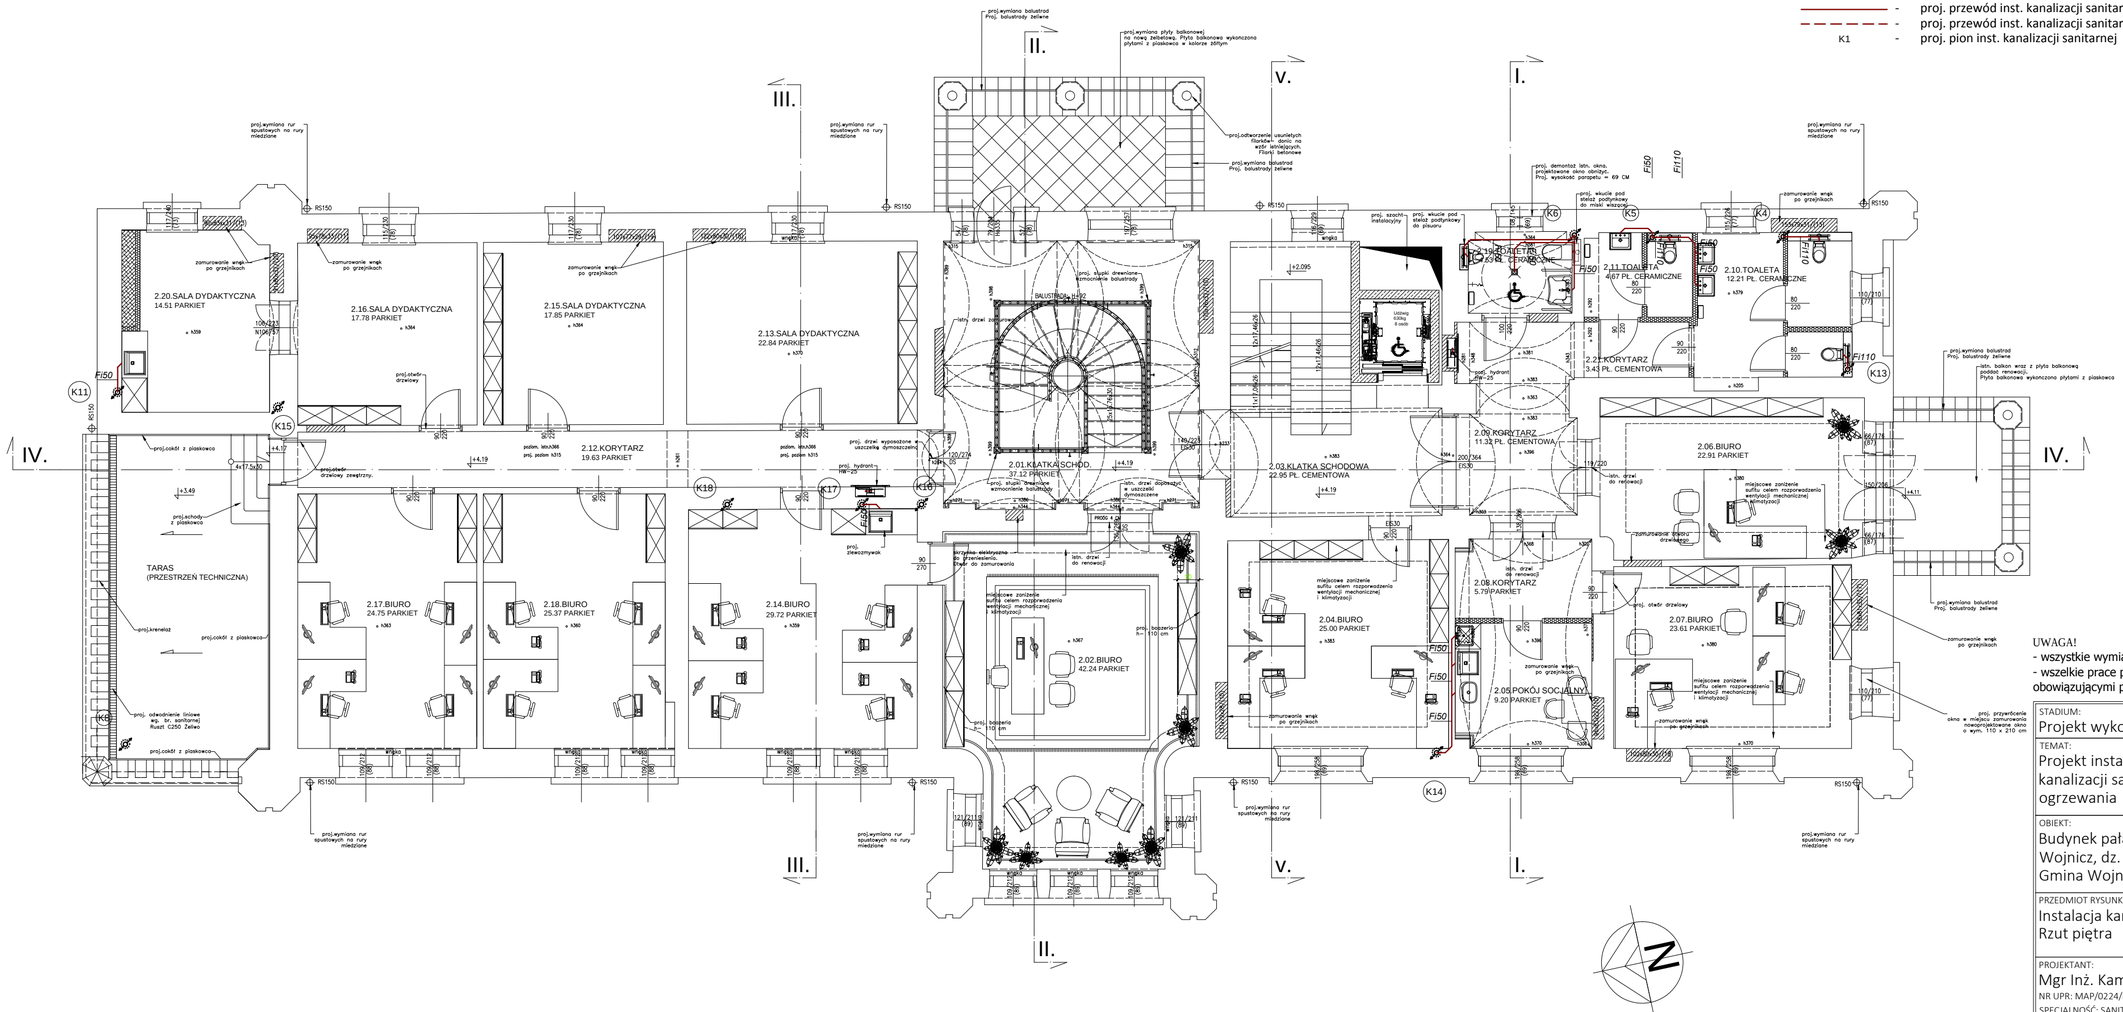

L.P	Pomieszczenie	pow.
2.01.	kl. schodowa *	37,12 m²
2.02.	biuro	42,24 m²
2.03.	kl. schodowa *	22,95 m²
2.04.	biuro	25,00 m²
2.05.	pokój socjalny	9,20 m²
2.06.	biuro	22,91 m²
2.07.	biuro	23,61 m²
2.08.	korytarz	5,79 m²
2.09.	korytarz	11,32 m²
2.10.	toaleta damska	12,21 m²
2.11.	toaleta męska	4,67 m²
2.12.	korytarz	19,63 m²
2.13.	sala dydaktyczna	22,84m²
2.14.	biuro	29,72 m²
2.15.	sala dydaktyczna	17,85 m²
2.16.	sala dydaktyczna	17,78 m²
2.17.	biuro	24,75 m²
2.18.	biuro	25,37 m²
2.19.	toaleta dla niepełnosprawnych	4,53 m²
2.20.	sala dydaktyczna	14,51 m²
2.21.	korytarz	3,43 m²
	RAZEM:	397,43 m²
		337,36 m²

UWAGA!
- wszystkie wymiary należy sprawdzić na budowie
- wszelkie prace powinny być prowadzone zgodnie z obowiązującymi przepisami i sztuką budowlaną

STADIUM:
Projekt wykonawczy

TEMAT:
Projekt instalacji wewnętrznych: wodociągowej, kanalizacji sanitarnej, gazowej, centralnego ogrzewania

OBIEKT:
Budynek pałacu
Wojnicz, dz. nr 1665/24
Gmina Wojnicz

PRZEDMIOT RYSUNKU:
Instalacja kanalizacji sanitarnej
Rzut piętra

PROJEKTANT:
Mgr Inż. Kamil Czernecki
NR UPR: MAP/0224/PWOS/14
SPECJALNOŚĆ: SANITARNA

DATA/PODPIS:
09.2021

SPRAWDZAJĄCY:
Mgr Inż. Marlena Bittner
NR UPR: MAP/0296/PBS/15
SPECJALNOŚĆ: SANITARNA

DATA/PODPIS:
09.2021

DATA:	SKALA:	NR RYS:
09.2021	1:100	S-07