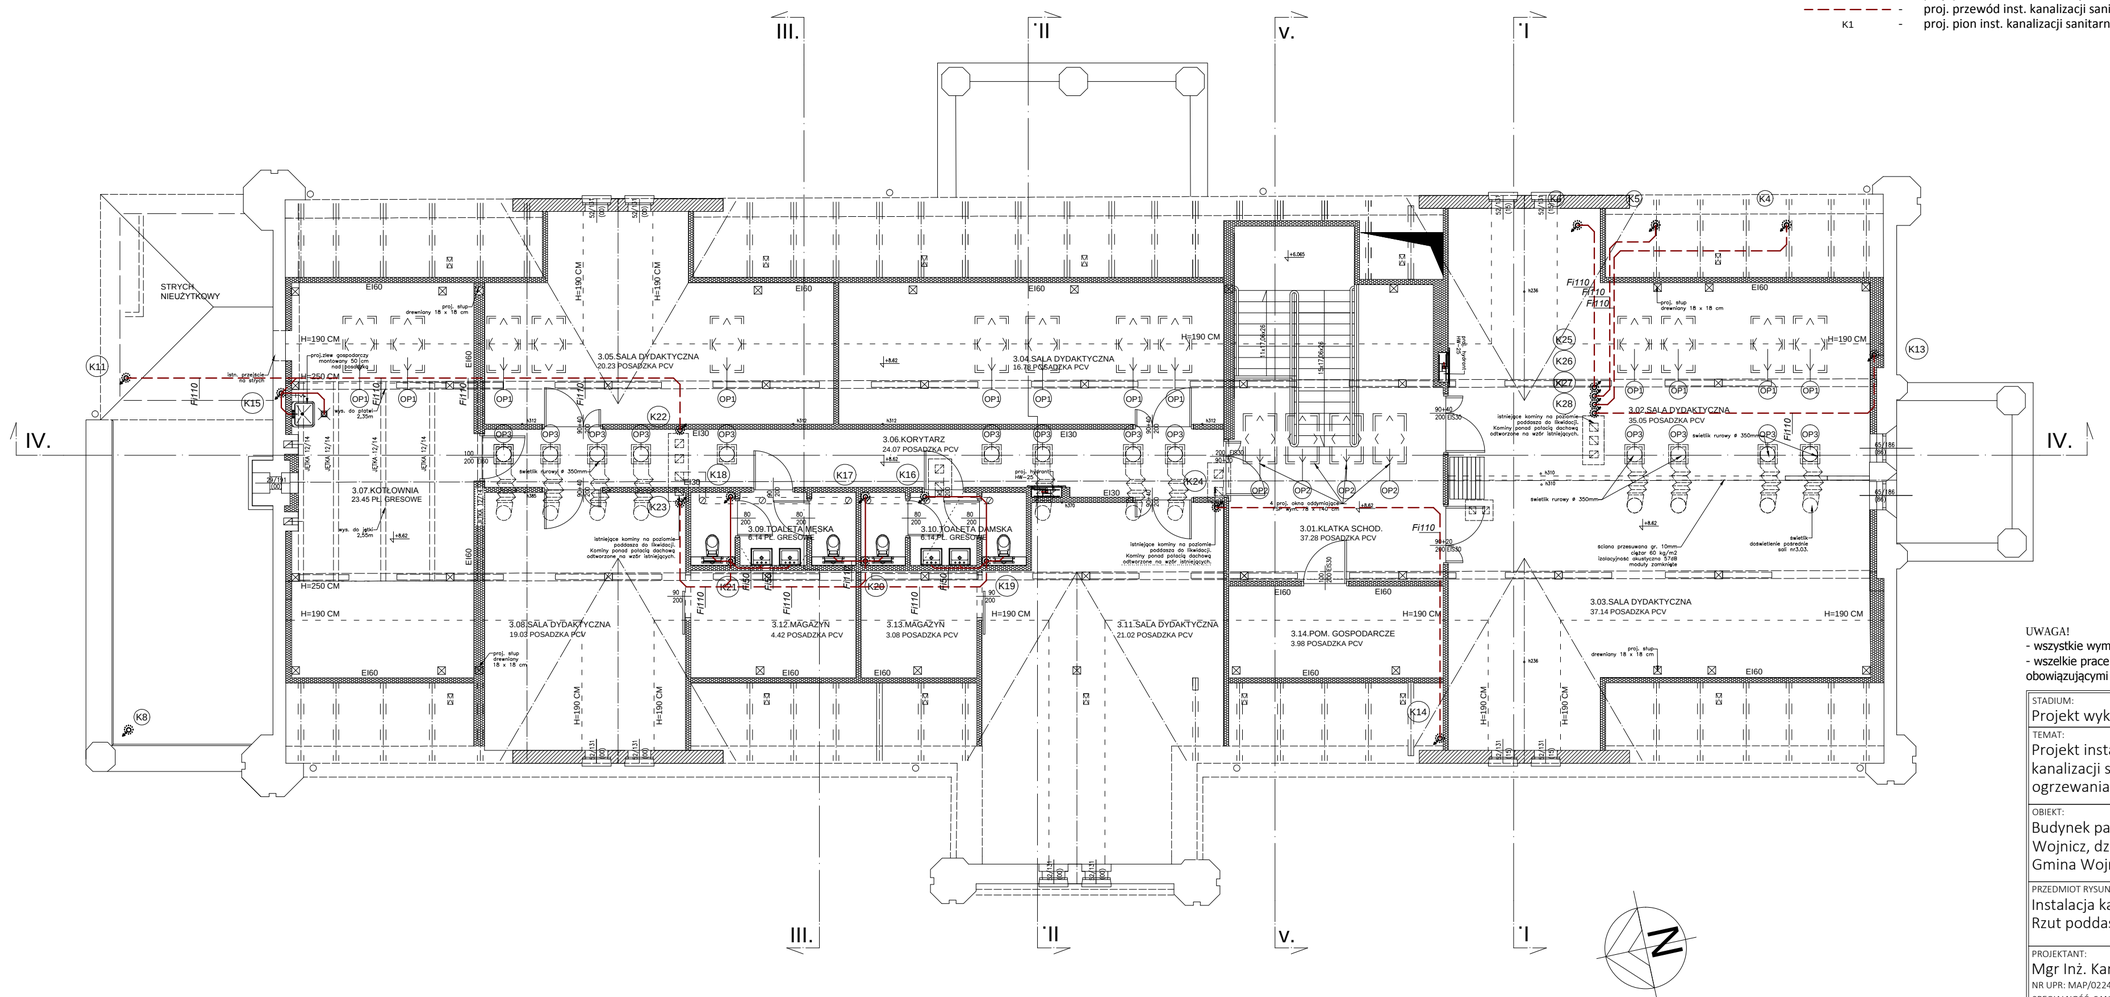


| LP | Pomieszczenie | pow. użytkowa |
|---|---|---|
| 3.01. | kl. schodowa * | 37,28 m² |
| 3.02. | sala dydaktyczna | 35,05 m² |
| 3.03. | sala dydaktyczna | 37,14 m² |
| 3.04. | sala dydaktyczna | 16,78 m² |
| 3.05. | sala dydaktyczna | 20,23 m² |
| 3.06. | korytarz | 24,07 m² |
| 3.07. | kotłownia* | 26,95 m² |
| 3.08. | sala dydaktyczna | 19,03 m² |
| 3.09. | toaleta męska | 6,14 m² |
| 3.10. | toaleta damska | 6,14 m² |
| 3.11. | sala dydaktyczna | 21,02 m² |
| 3.12. | magazyn | 4,42 m² |
| 3.13. | magazyn | 3,08m² |
| 3.14. | pom. gospodarcze * | 3,98 m² |
| | RAZEM: | 281,31 m² |
| | | 193,10 m² |

UWAGA!
- wszystkie wymiary należy sprawdzić na budowie
- wszelkie prace powinny być prowadzone zgodnie z obowiązującymi przepisami i sztuką budowlaną

| | | |
|---|---|---|
| STADIUM: Projekt wykonawczy | | |
| TEMAT: Projekt instalacji wewnętrznych: wodociągowej, kanalizacji sanitarnej, gazowej, centralnego ogrzewania | | |
| OBIEKT: Budynek pałacu<br>Wojnicz, dz. nr 1665/24<br>Gmina Wojnicz | | |
| PRZEDMIOT RYSUNKU: Instalacja kanalizacji sanitarnej<br>Rzut poddasza | | |
| PROJEKTANT:<br>Mgr Inż. Kamil Czernecki<br>NR UPR: MAP/0224/PWOS/14<br>SPECJALNOŚĆ: SANITARNA | | DATA/PODPIS:<br>09.2021 |
| SPRAWDZAJĄCY:<br>Mgr Inż. Marlena Bittner<br>NR UPR: MAP/0296/PBS/15<br>SPECJALNOŚĆ: SANITARNA | | DATA/PODPIS:<br>09.2021 |
| DATA: 09.2021 | SKALA: 1:100 | NR RYS: S-08 |