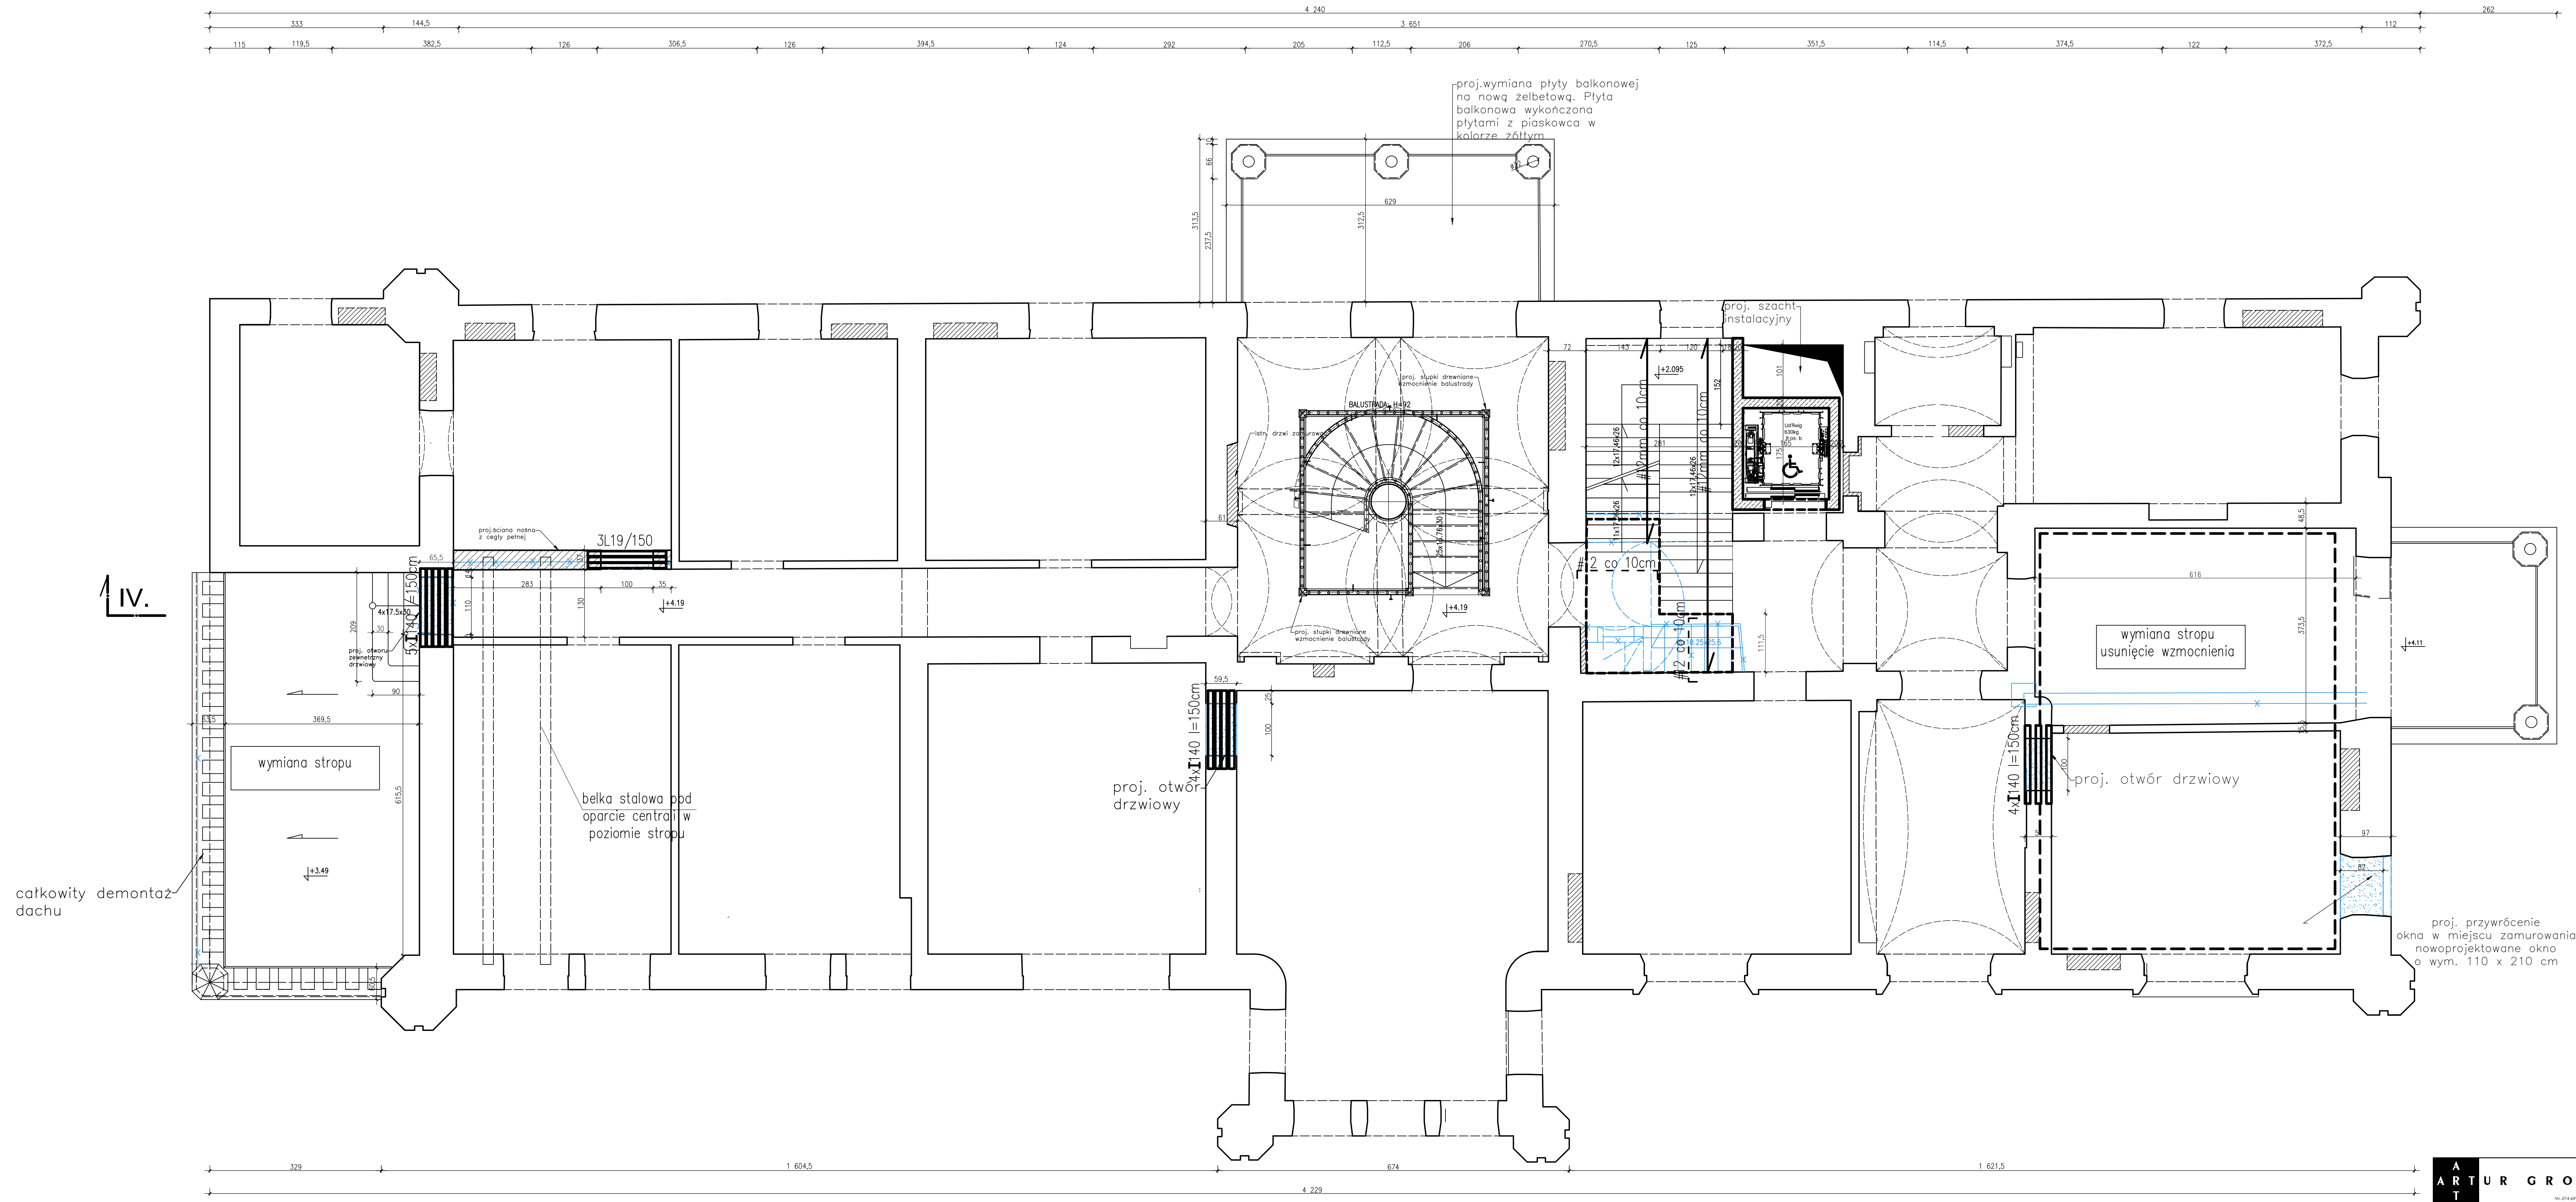

A R T U R G R O D Z I Ń S K I

33-100 TARNÓW, UL. GROTTGERA 26
tel. 014 69 68 888, kom. 0 508 134 500, e-mail art.tarnow@wp.pl

PROJEKT BUDOWLANY
"REWITALIZACJA BUDYNKU PAŁACU DĄBSKICH"- PRZEBUDOWA, ZMIANA SPOSOBU UŻYTKOWANIA NA BUDYNEK KULTURALNO- ADMINISTRACYJNY

LOKALIZACJA	dz. nr 1665/24 obręb 0013 WOJNICZ
BRANŻA	KONSTRUKCJA
STADIUM	PROJEKT WYKONAWCZY
NAZWA RYSUNKU	**RZUT PIĘTRA - STAN PROJEKTOWANY**

PROJEKTANT	SPRAWDZIŁ
mgr inŜ Anna Aksman nr. ewid. MAP/0336/POOK/12 do projektowania bez ograniczeŒ w spec. konstrukcyjno -budowlane	inŜ Rajmund Scheffler nr upr UAN-8346/120/88 do projektowania bez ograniczeŒ w spec. konstrukcyjno -budowlane

DATA	SKALA	NR RYSUNKU	
09.2021	1:100	K_4	