
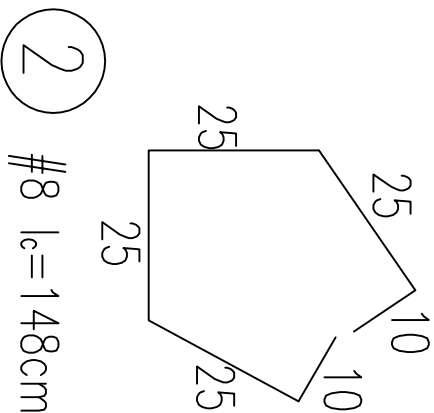


belka mb.-6.80

skala 1:20

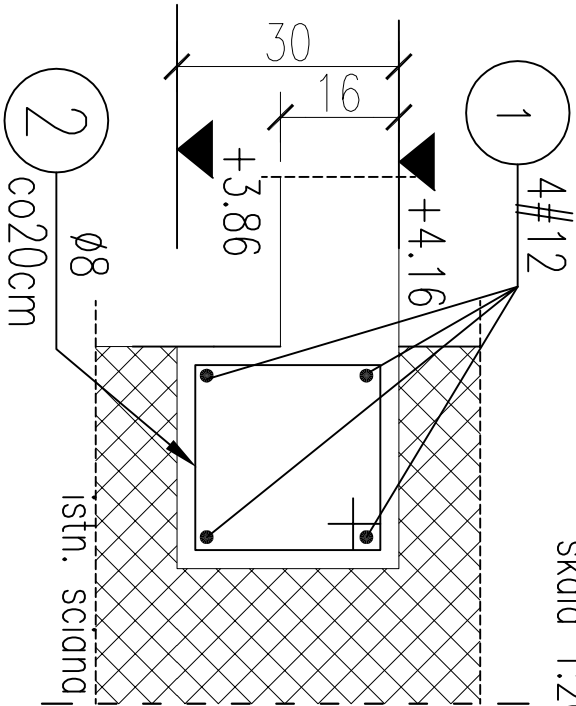

Beton B-25  
Stal kl. A-IIIN pręty # 12 mm  
Stal kl. A-0 pręty Ø 6 mm  
otulina 2.5 cm  
drewno klasy C24

ARTUR GRODZINSKI	
PROJEKT BUDOWLANY	
tel. 014 69 46 888, kom. 0 508 134 300, e-mail art.grodzinski@wp.pl	
33-100 TARNOBÓW, UL. GROTESKA 26	

"REWITALIZACJA BUDYNKU PALACU DĄBSKICH".  
PRZEBUDOWA, ZMIANA SPOSOBU UŻYTKOWANIA STRYCHU NA SALE  
DYDAKTYCZNE.

PROJEKT BUDOWLANY

LOKALIZACJA	dz. nr 1665/24 obręb 0013 WOJNICZ	
-------------	-----------------------------------	--

BRANŻA	KONSTRUKCJA	STADIUM	PROJEKT WYKONAWCZY
--------	-------------	---------	--------------------

NAZWA RYSUNKU  
PŁYTA BALKONOWA

PROJEKTANT  
mgr inż. Anna Akman

nr. ewid. MA.P0336/POOK/12  
do projektowania bez ograniczeń  
w spec. konstrukcyjno-budowlane

SPRAWDZIE

inż. Raimund Scheffler  
nr upr. UAN-8346/12088  
do projektowania bez ograniczeń  
w spec. konstrukcyjno-budowlane

DATA	09.2021	SKALA	1:50	NR RYSUNKU	K 7
------	---------	-------	------	------------	-----