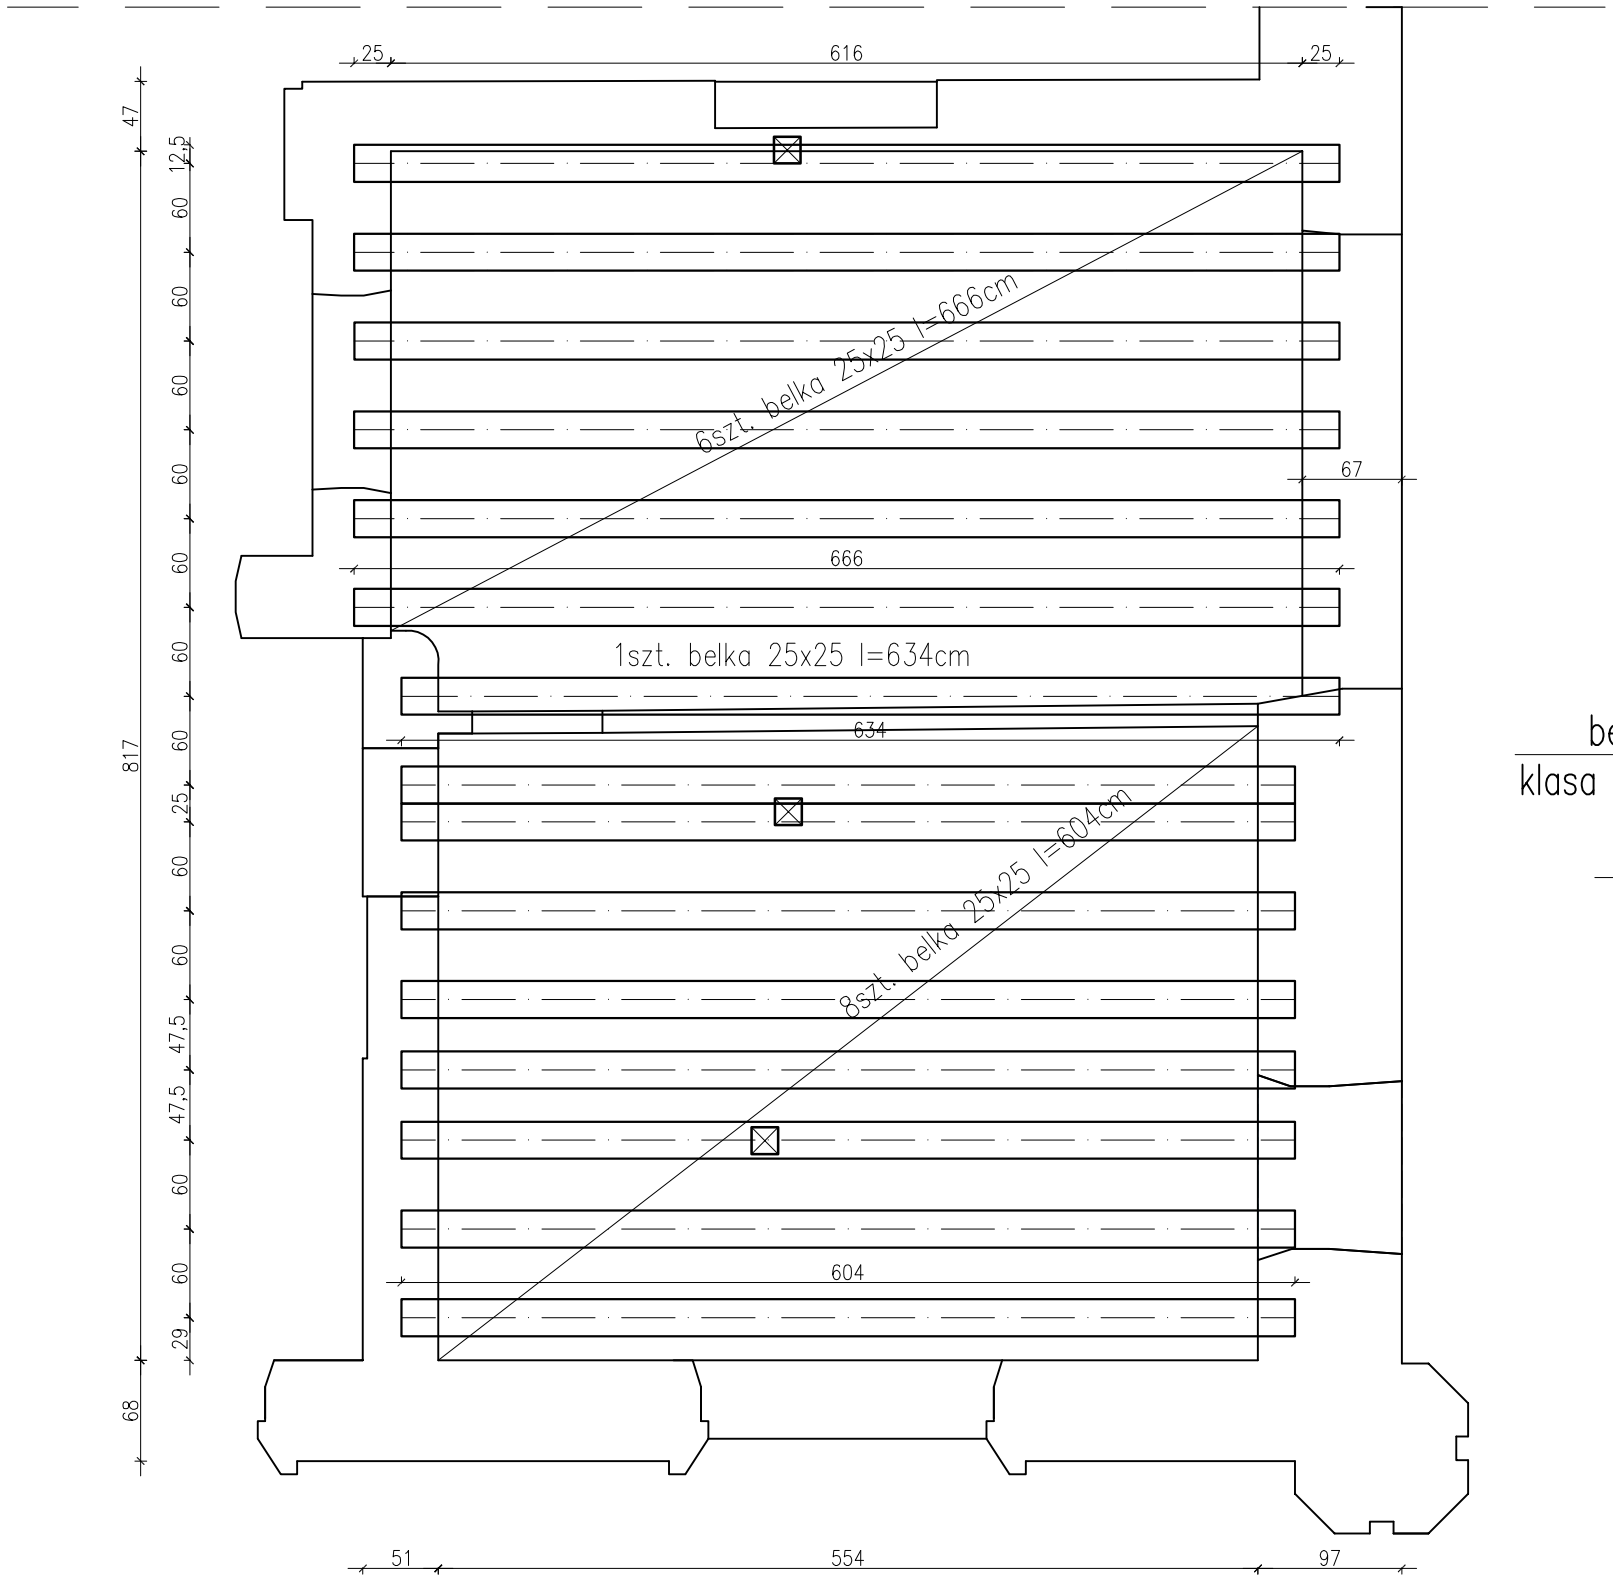

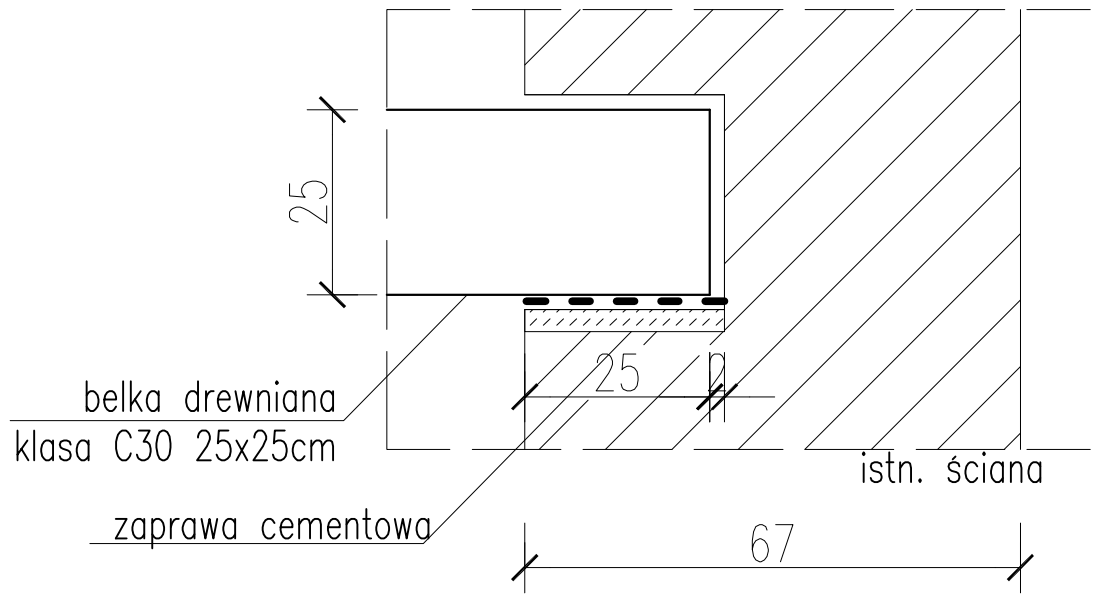

ARTUR GRODZIŃSKI
33-100 TARNÓW, UL. GROTTGERA 26
tel. 014 69 68 888, kom. 0 508 134 500, e-mail art.tarnow@wp.pl

PROJEKT BUDOWLANY

"REWITALIZACJA BUDYNKU PAŁACU DĄBSKICH"- PRZEBUDOWA, ZMIANA SPOSOBU UŻYTKOWANIA STRYCHU NA SALE DYDAKTYCZNE.

LOKALIZACJA: dz. nr 1665/24 obręb 0013 WOJNICZ

BRANŻA	STADIUM
KONSTRUKCJA	PROJEKT WYKONAWCZY

NAZWA RYSUNKU: **WYMIANA STROPU DREWNIANEGO**

PROJEKTANT	SPRAWDZIŁ
mgr inż. Anna Aksman nr. ewid. MAP/0336/POOK/12 do projektowania bez ograniczeń w spec. konstrukcyjno -budowlane	inż. Rajmund Scheffler nr upr UAN-8346/120/88 do projektowania bez ograniczeń w spec. konstrukcyjno -budowlane

DATA	SKALA	NR RYSUNKU
09.2021	1:50	K_9