ZAKRES PLANOWANYCH PRAC INSTALACYJNYCH 2026
RZUT PODDASZA
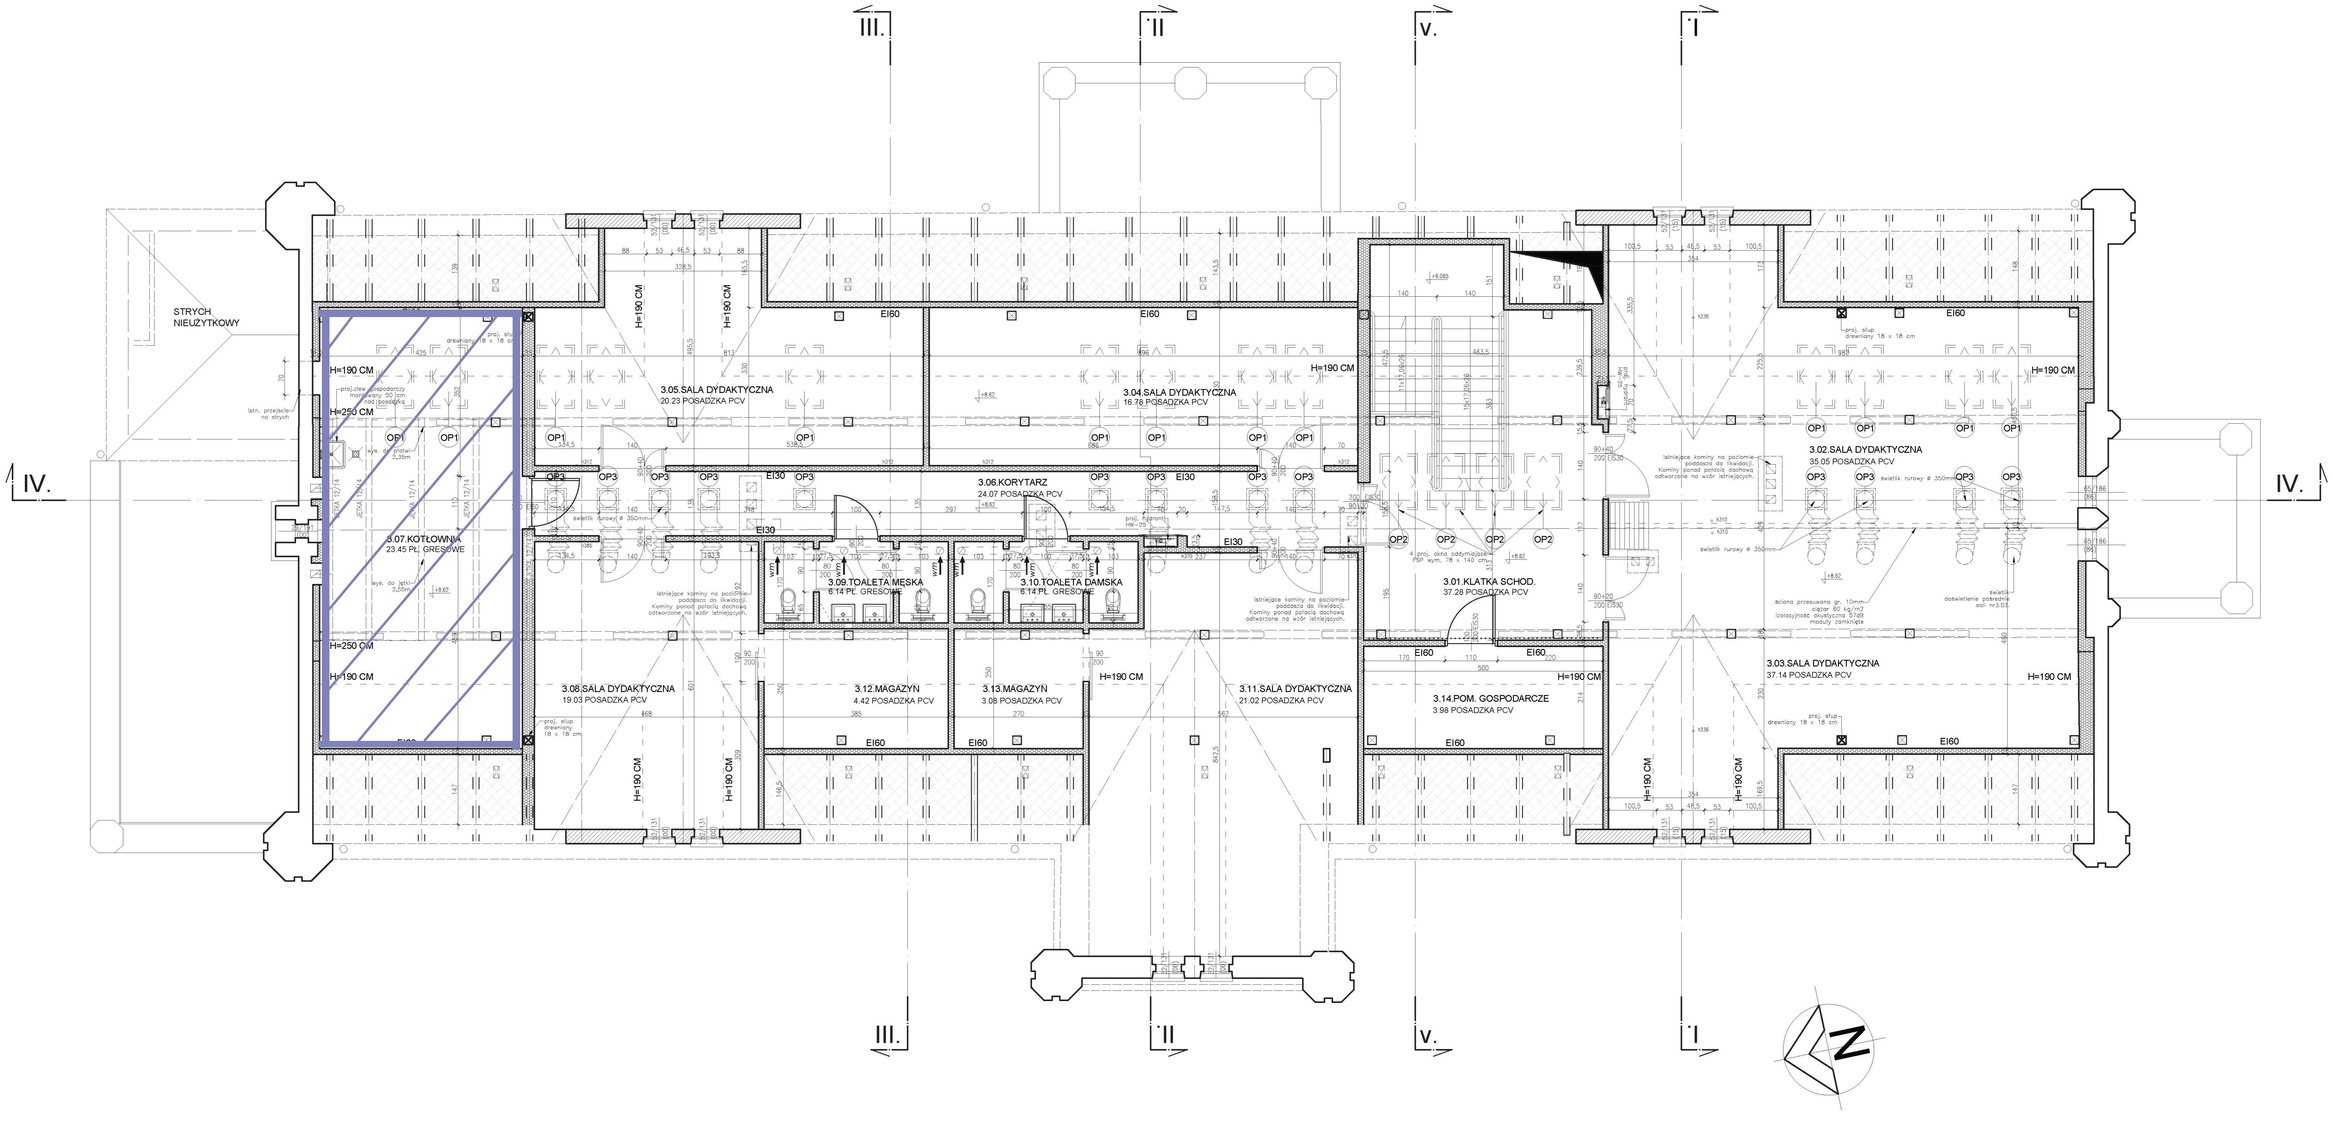
ZAŁ. 1 ADAPTACJA PODDASZA / KOTŁOWNIA