ZAKRES PLANOWANYCH PRAC INSTALACYJNYCH 2026
RZUT PIWNIC

ZAŁ. 4 INSTALACJA GRZEWCZA W PIWNICY

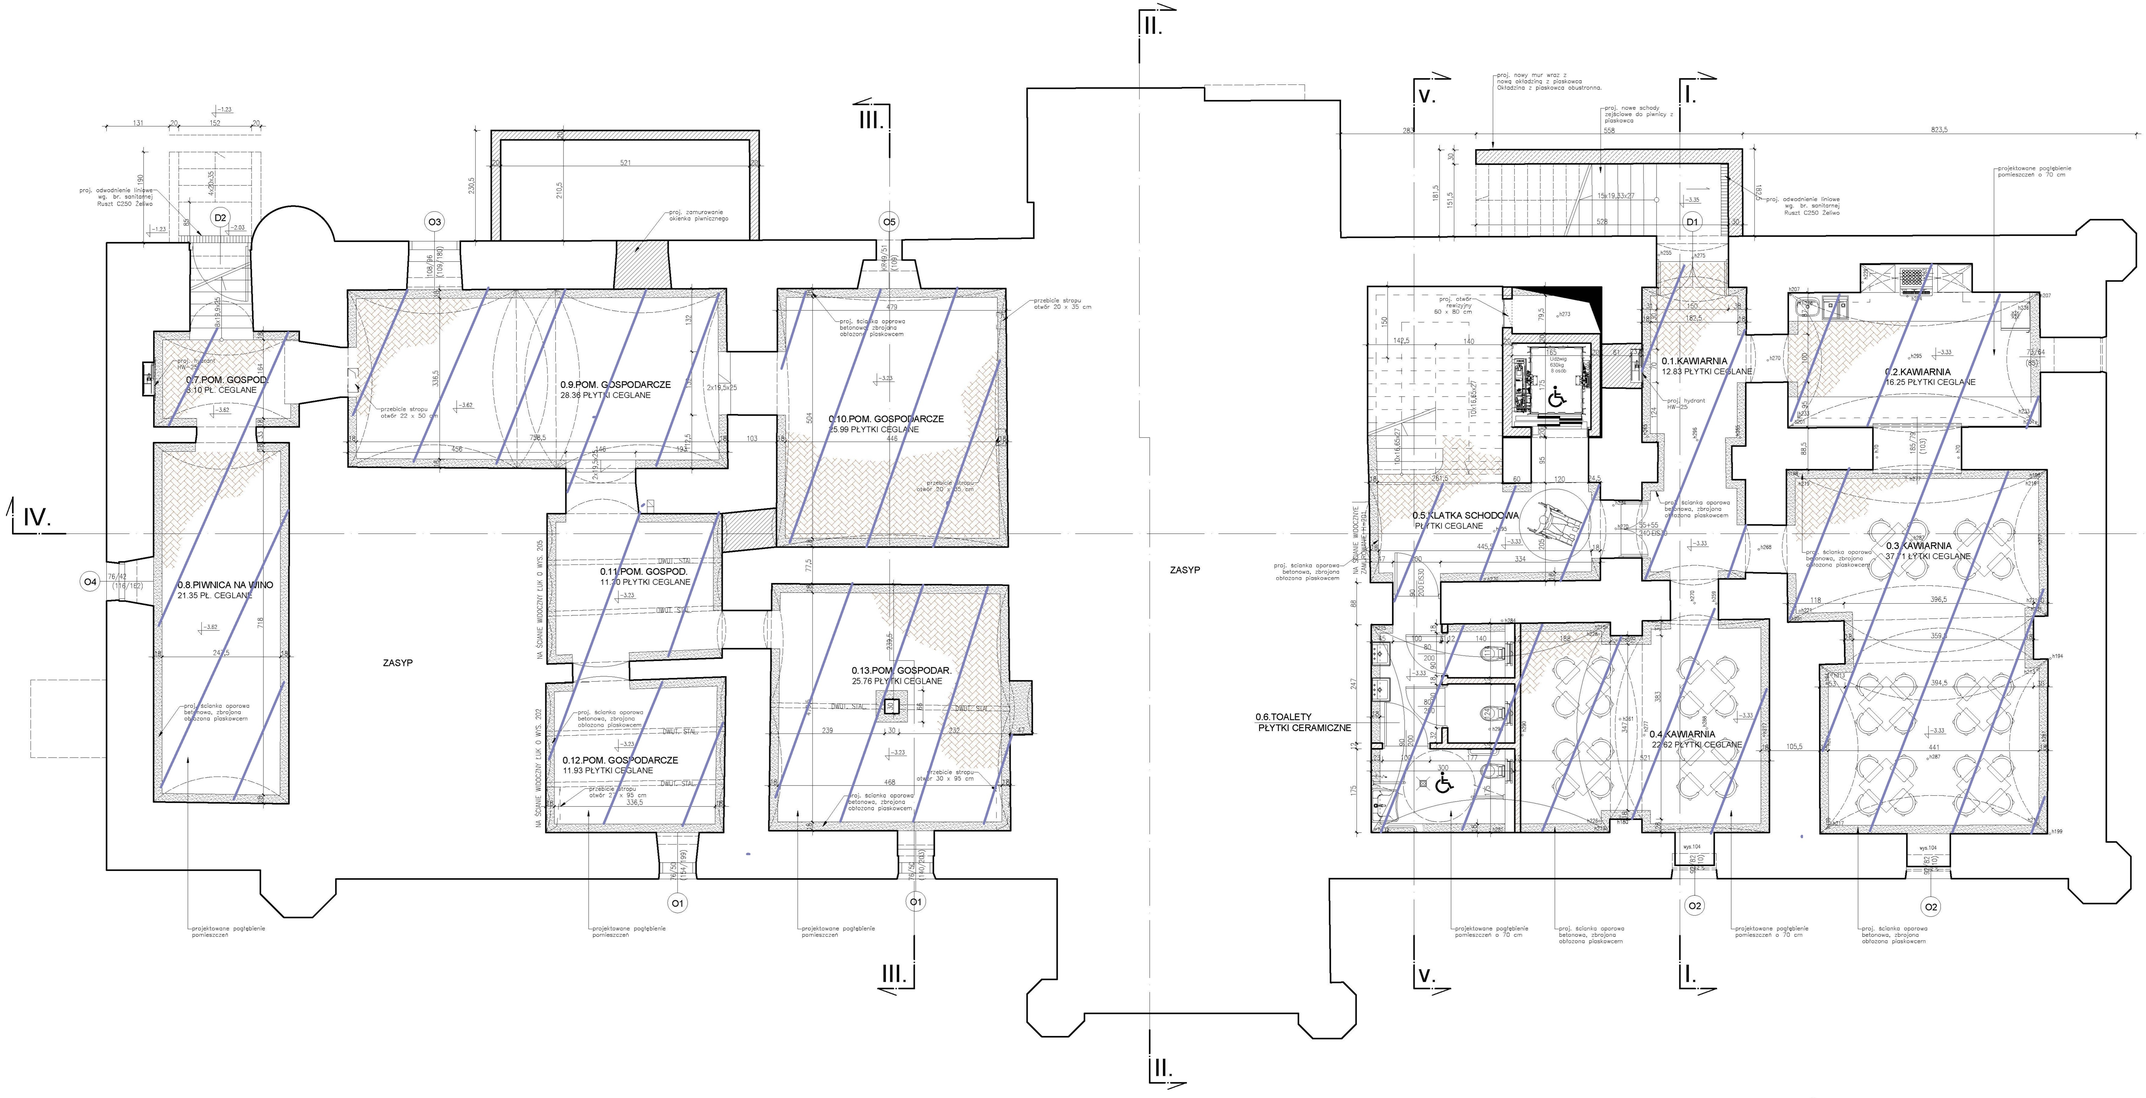

MONTAŻ INSTALACJI GRZEWCZEJ