
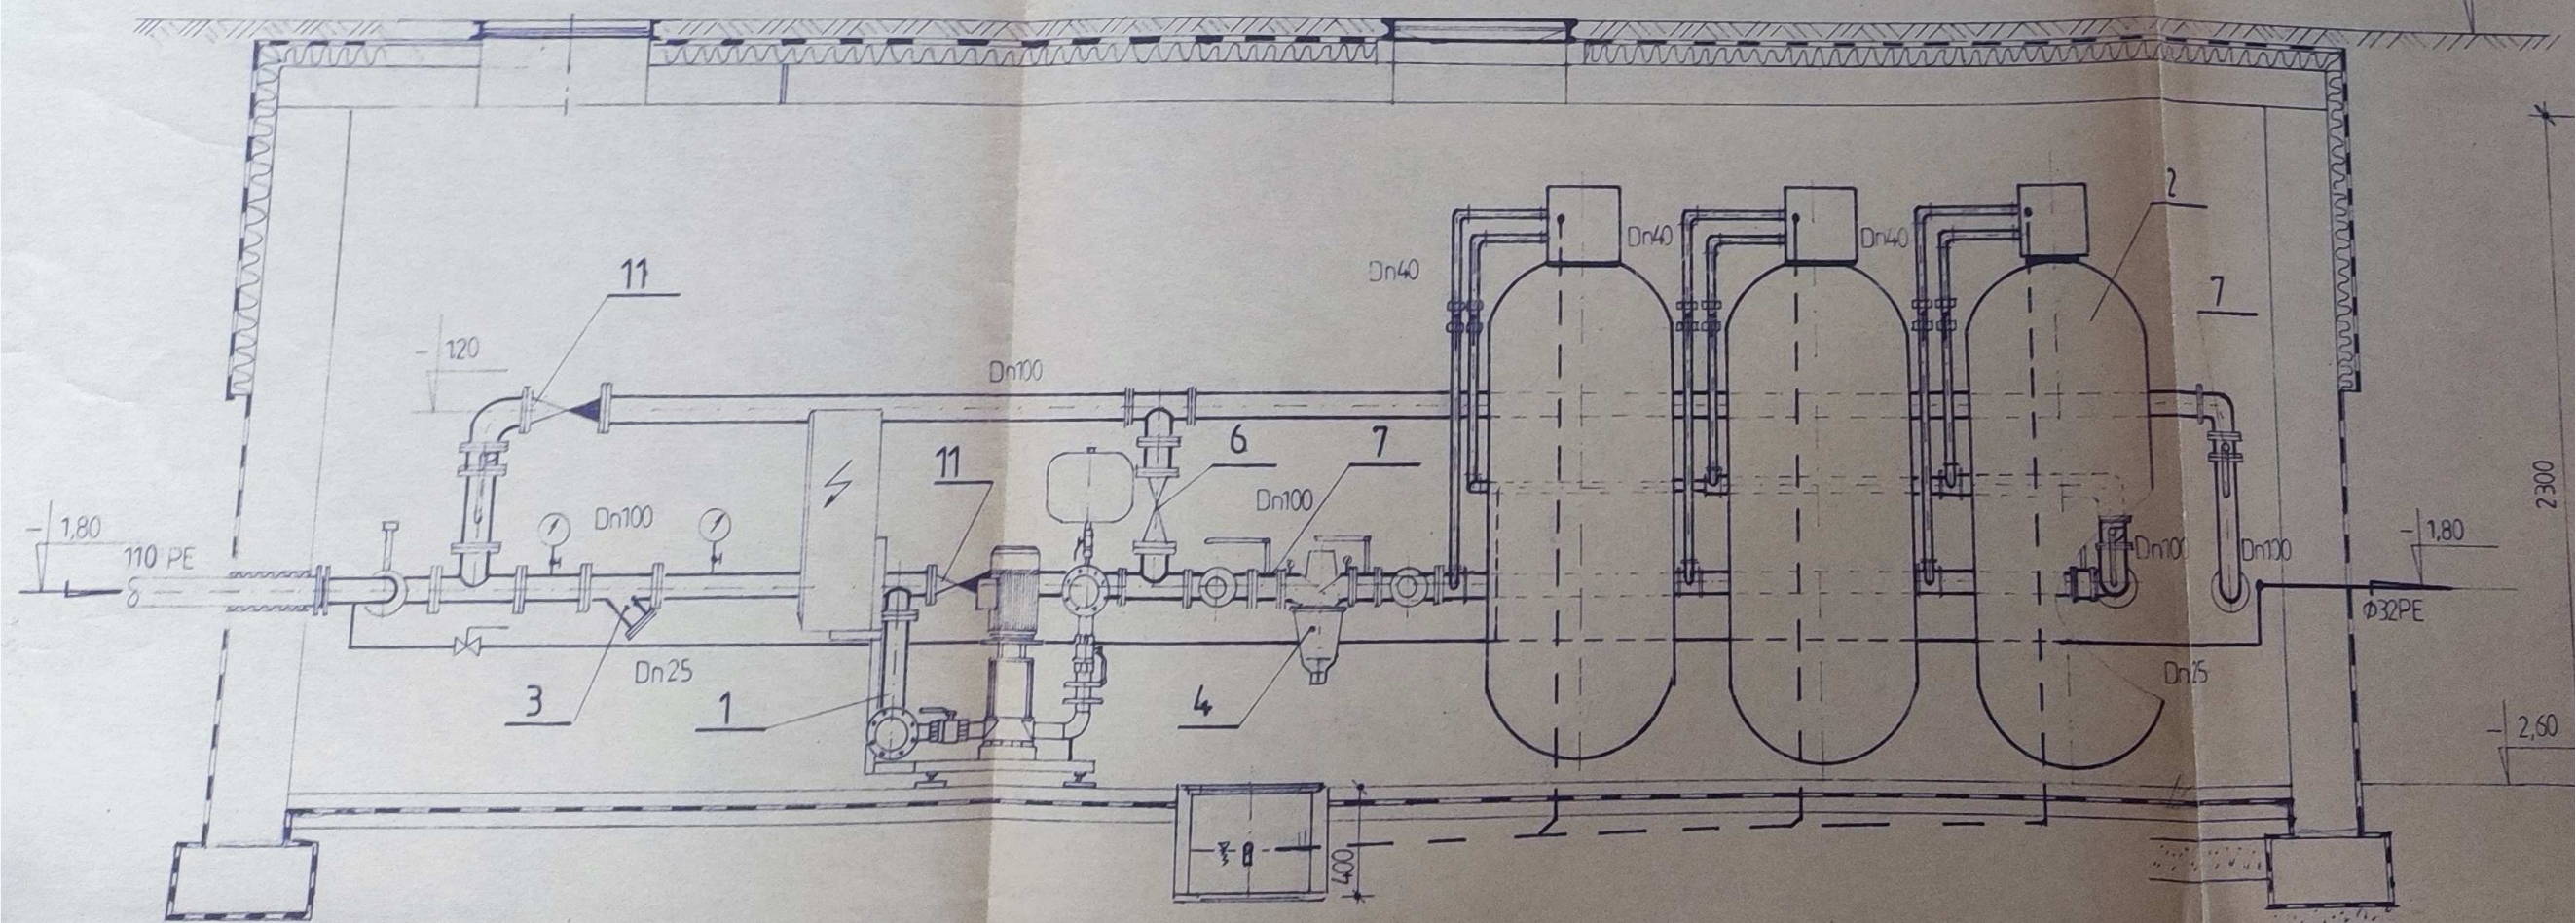


RZUT HYDROFORNI GOSPODARCZEJ skala 1:20

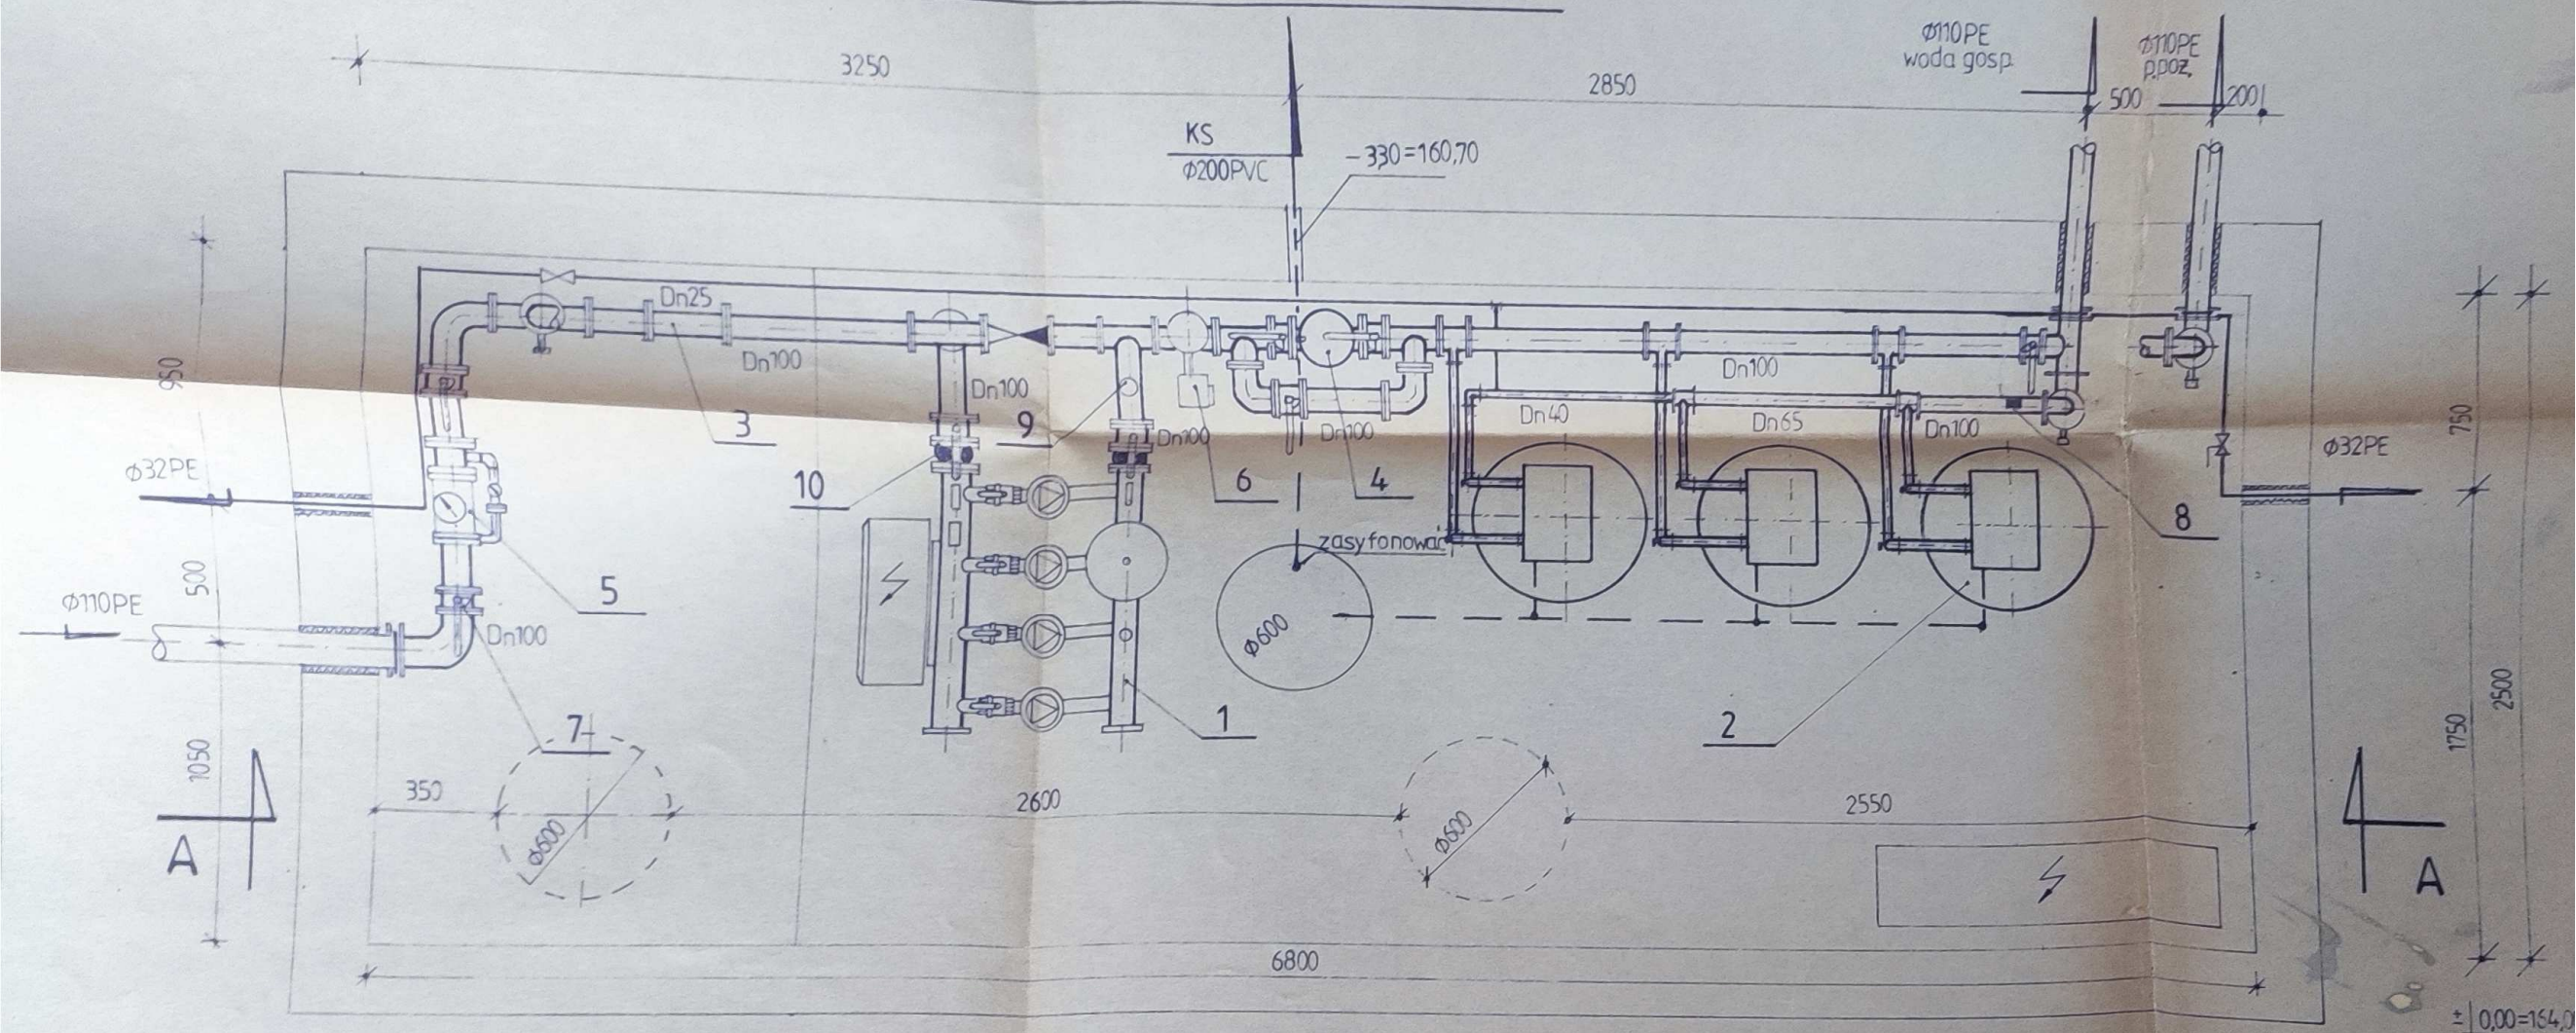

PRZEKRÓJ A-A HYDROFORNI GOSPODARCZEJ skala 1:20