PLAN SYTUACYJNY
-skala 1:250

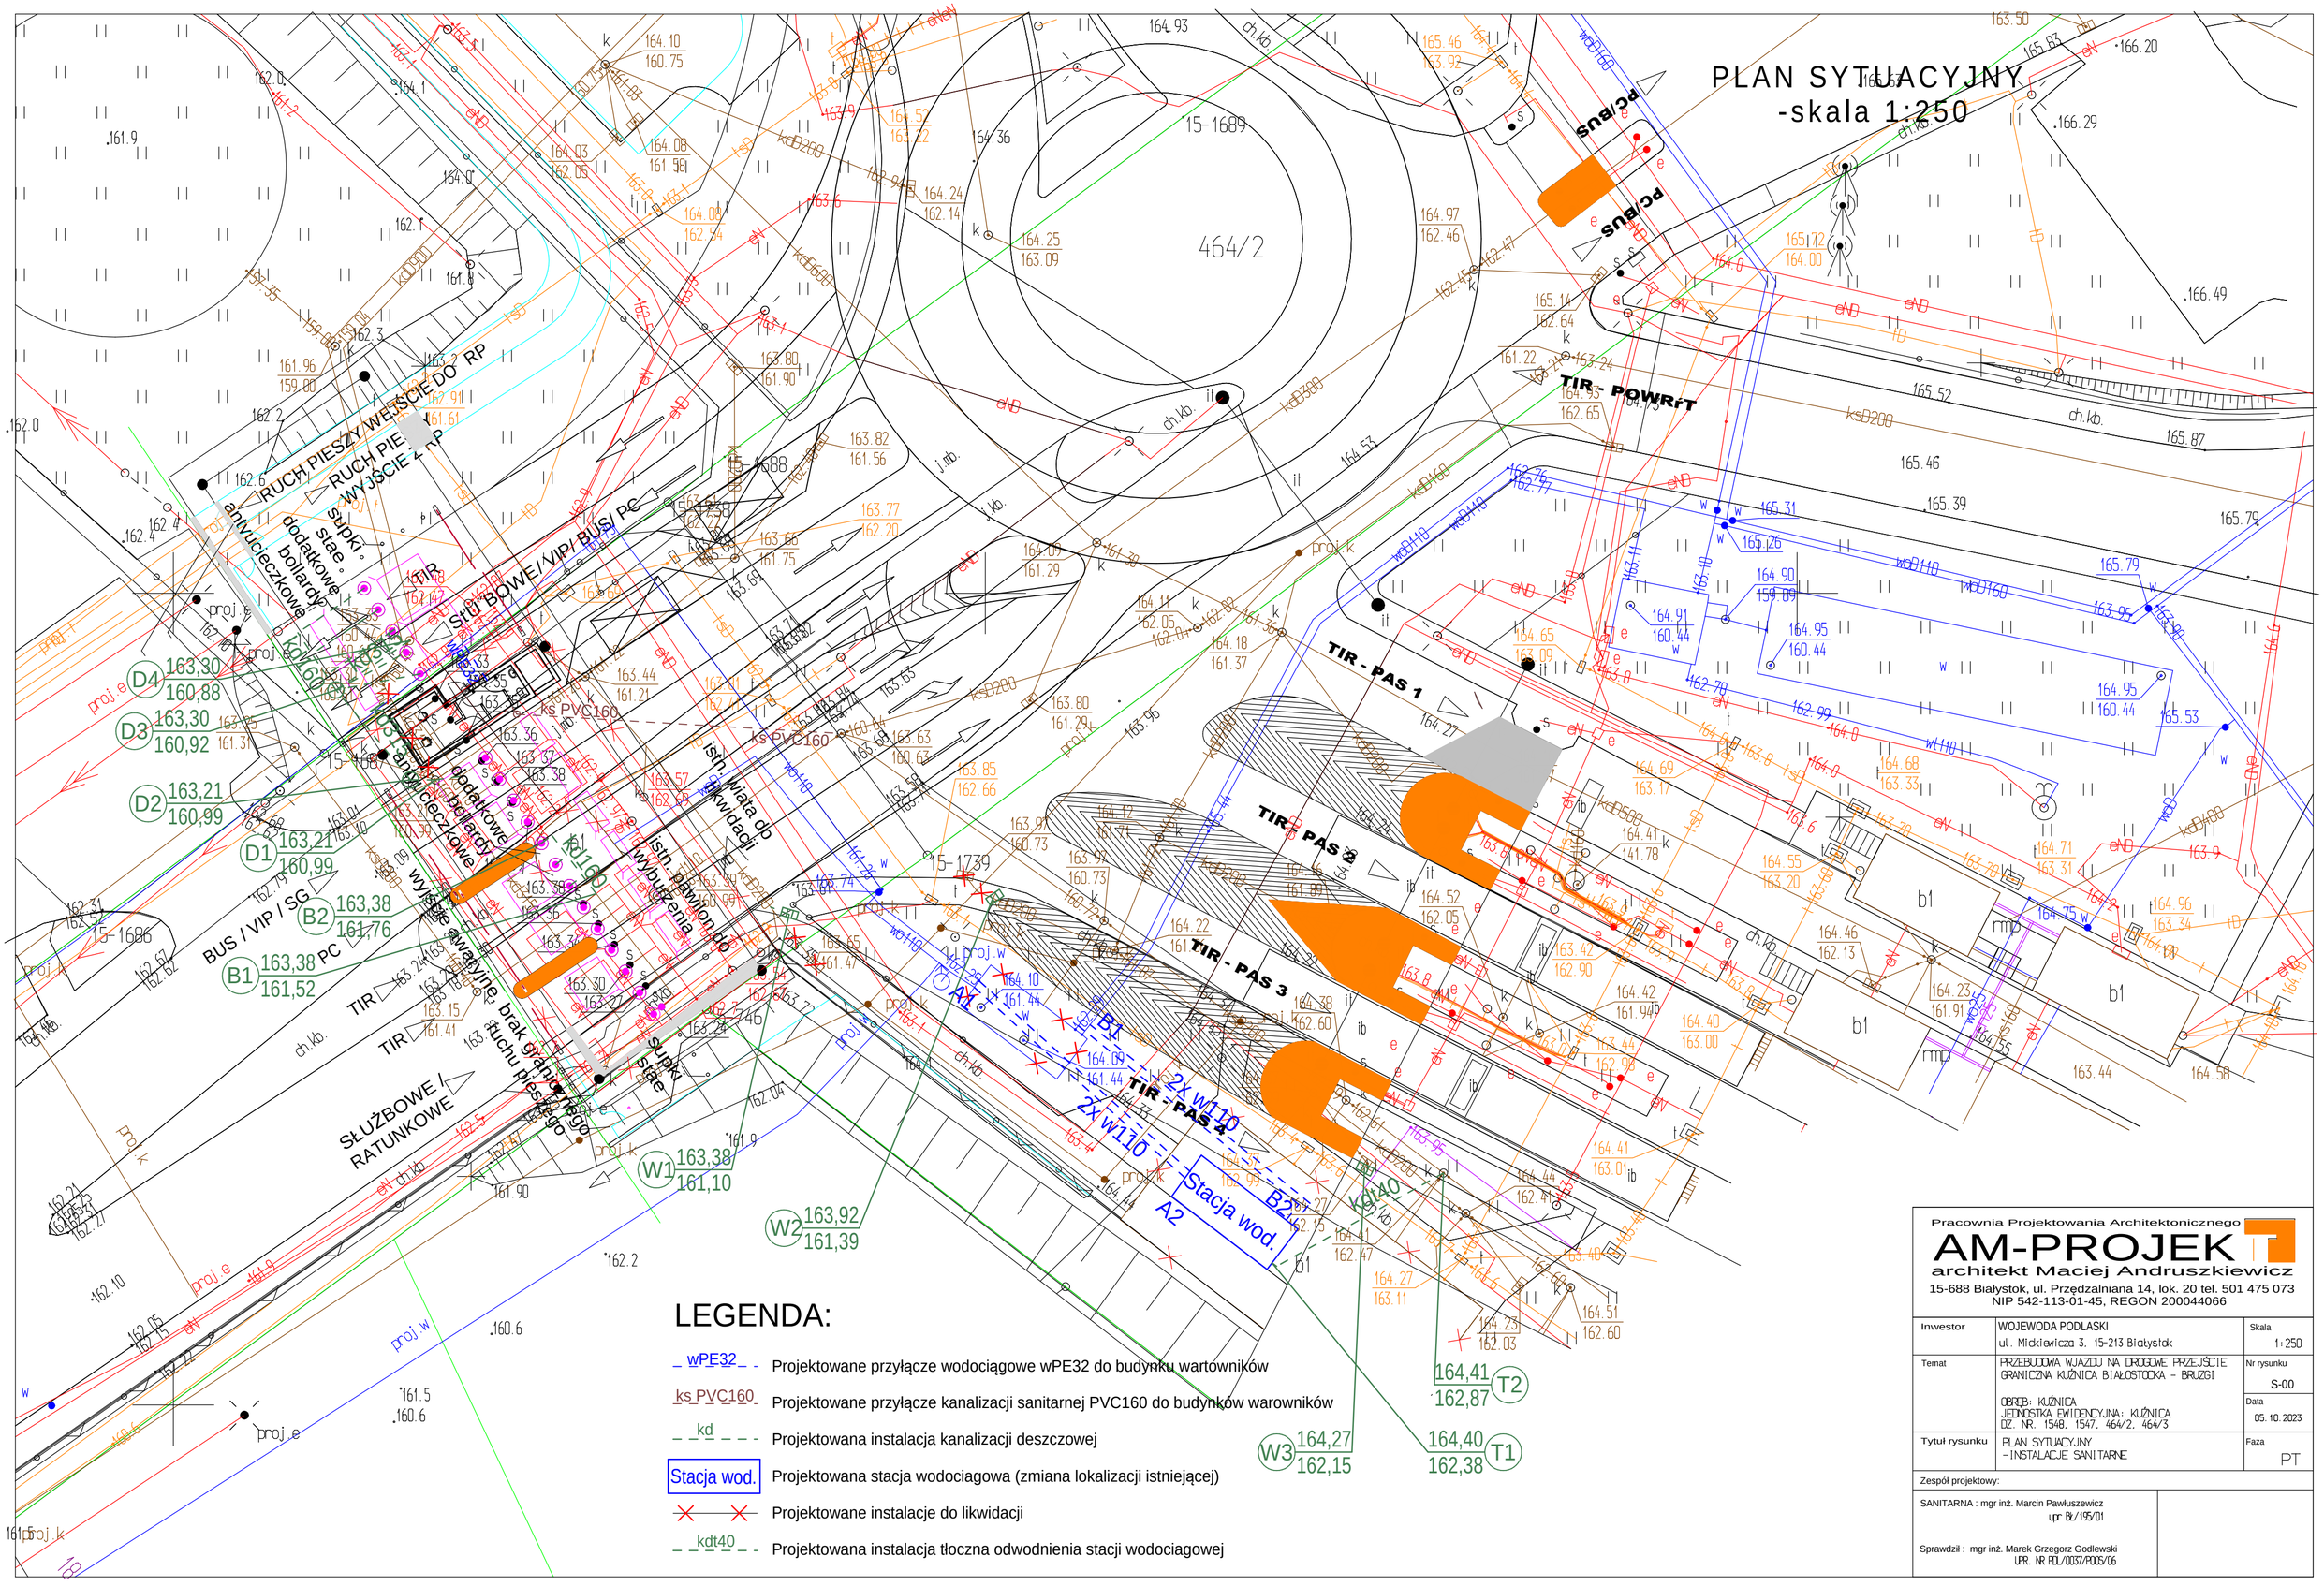
464/2
15-1689
15-1688
15-1739
15-1746
15-1686
TIR - PAS 1
TIR - PAS 2
TIR - PAS 3
TIR - PAS 4
TIR - POWRÓT
PC/BUS
PC/BUS
BUS / VIP / SG
TIR
TIR
SŁUŻBOWE / RATUNKOWE
RUCH PIESZY WEJŚCIE DO RP
RUCH PIESZY WYJŚCIE Z RP
STUDBOWE/VIP/BUS/PC
schody
schody
schody