



PROFIL PRZYŁĄCZA WODOCIAGOWEGO

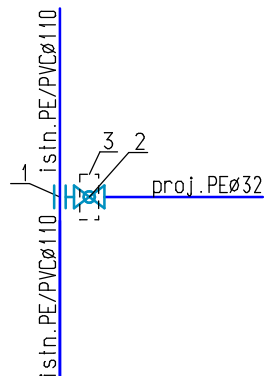

WĘZEL "A":

1. Obejma do nawiercania rur PE/PVC Ø110 z odejściem gwintowanym 1 1/4"
2. Zasuwa Dn25 z gwintem wewnętrznym i zewnętrznym 1 1/4" oraz kielichem do rury PE Ø32 z obudową teleskopową i skrzynką uliczną do zasuw
3. Blok betonowy 30x10x10cm z betonu klasy minimum C12/15

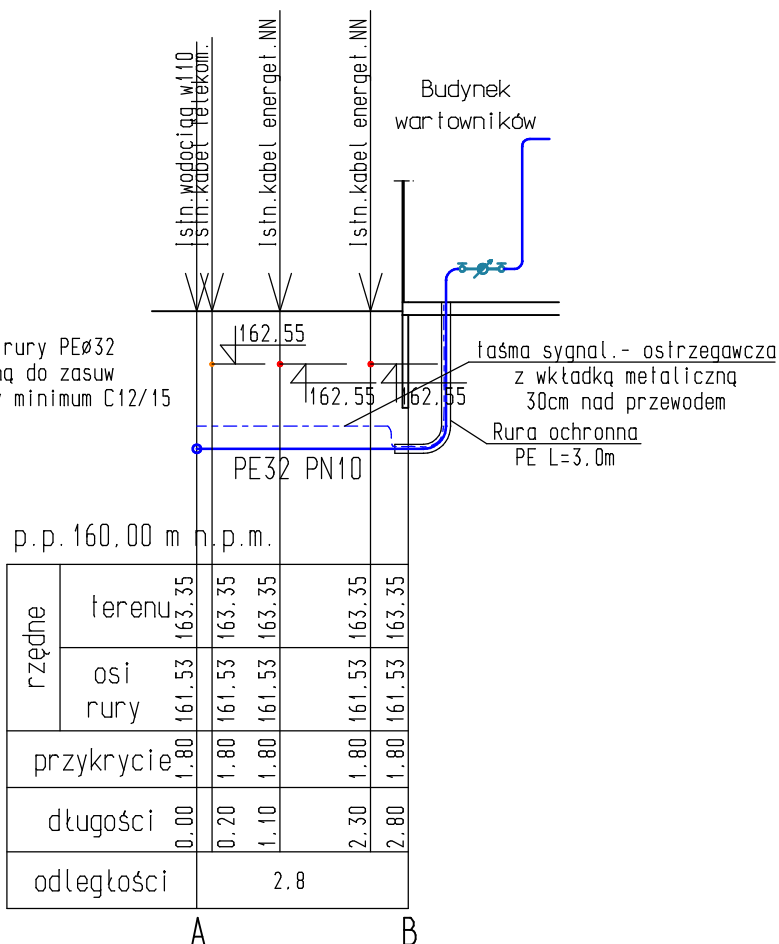

Pracownia Projektowania Architektonicznego

AM-PROJEK
architekt Maciej Andruszkiewicz

15-688 Białystok, ul. Przędzalniana 14, lok. 20 tel. 501 475 073
NIP 542-113-01-45, REGON 200044066

Inwestor	WOJEWODA PODLASKI ul. Mickiewicza 3, 15-213 Białystok	Skala 1:100
Temat	PRZEBUDOWA WJAZDU NA DROGOWE PRZEJŚCIE GRANICZNA KUŹNICA BIAŁOSTOCKA - BRUŻGI OBREB: KUŹNICA JEDNOSTKA EWIDENCYJNA: KUŹNICA DZ. NR. 154B, 1547, 464/2, 464/3	Nr rysunku S-05 Data 05.10.2023
Tytuł rysunku	PROFIL PRZYŁĄCZA WODOCIAGOWEGO -INSTALACJE SANITARNE	Faza PT
Zespół projektowy:		
SANITARNA : mgr inż. Marcin Pawłuszewicz upr. Bk/195/01		
Sprawdził : mgr inż. Marek Grzegorz Godlewski UPR. NR POL/0037/P006/06		