


PROFIL PRZYŁĄCZA KANALIZACJI SANITARNEJ

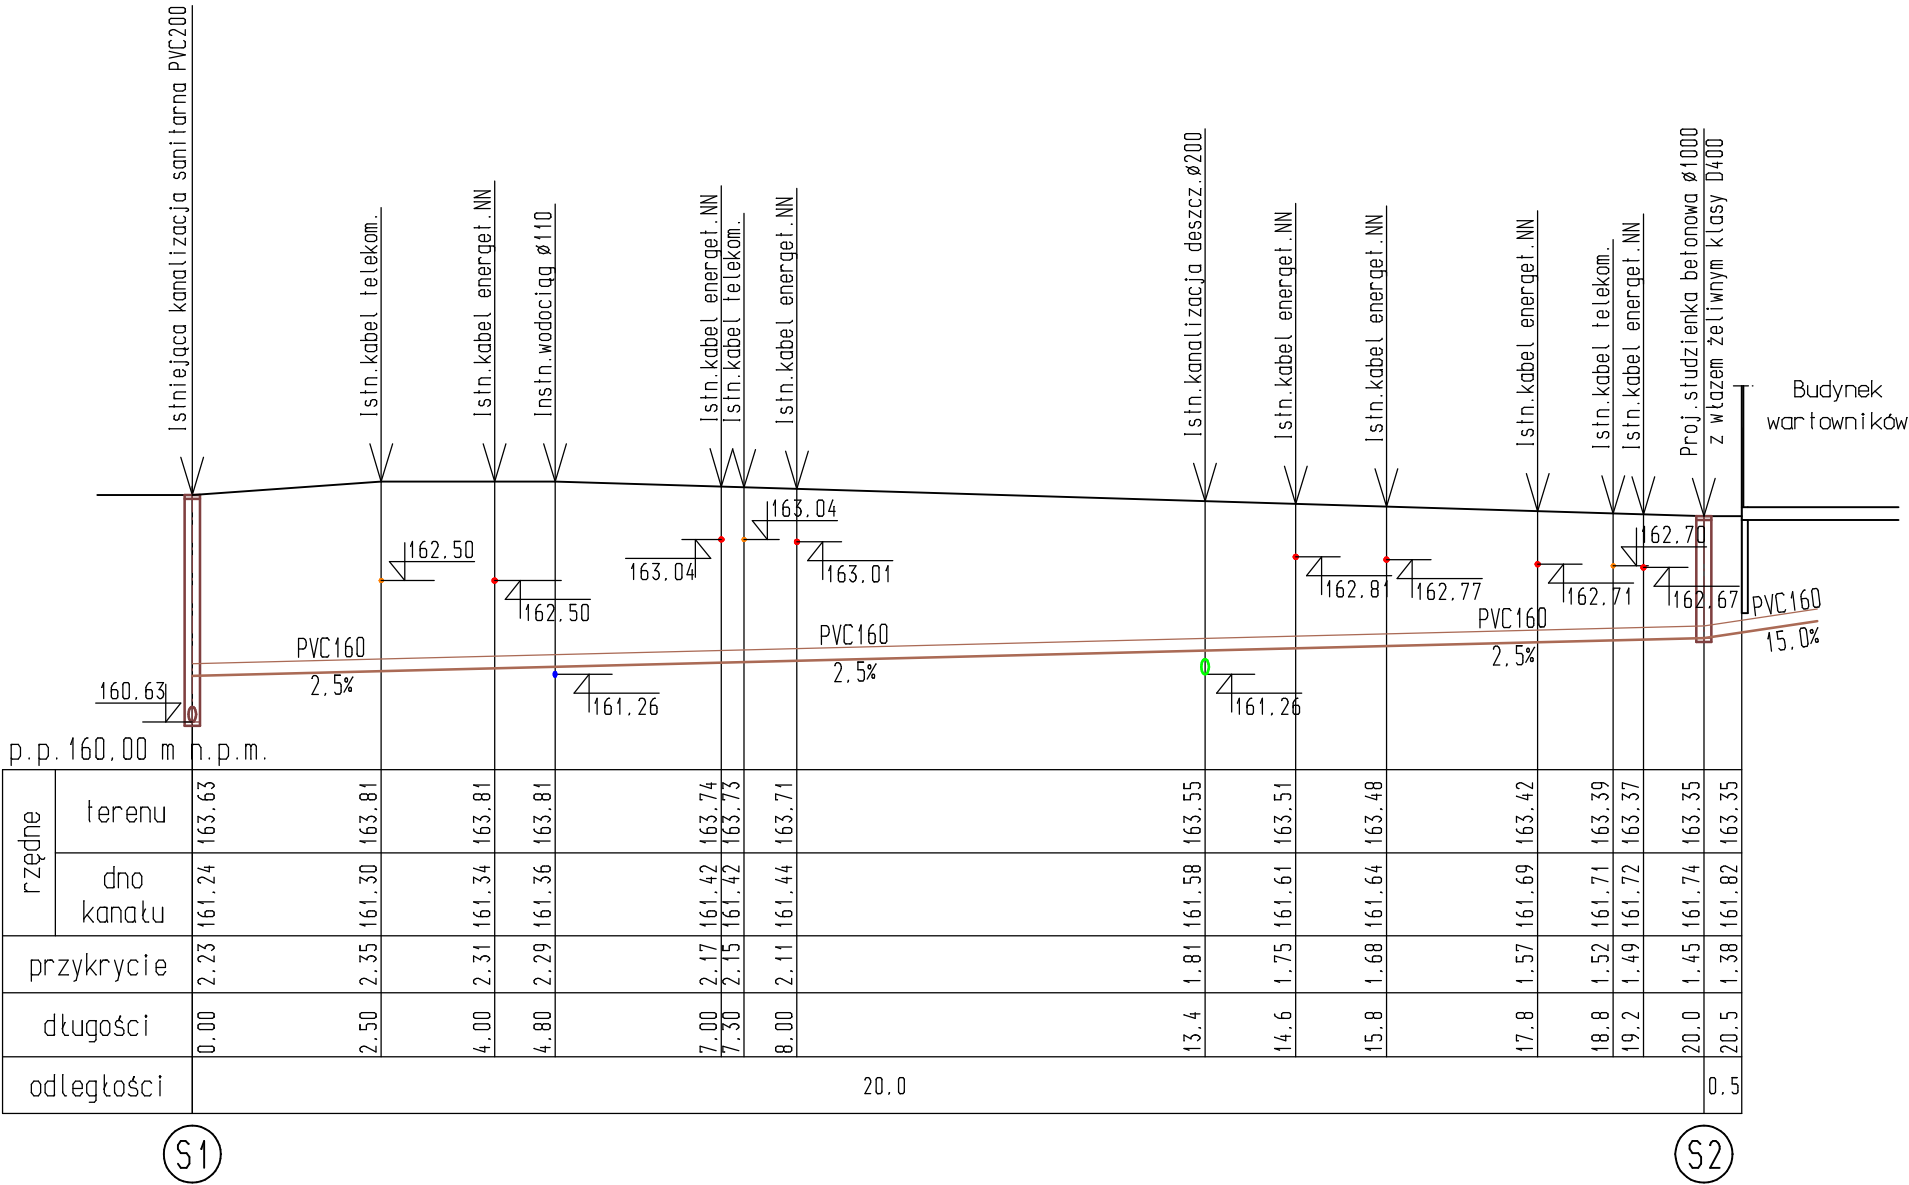

Pracownia Projektowania Architektonicznego

AM-PROJEK

architekt Maciej Andruszkiewicz

15-688 Białystok, ul. Przędzalniana 14, lok. 20 tel. 501 475 073
NIP 542-113-01-45, REGON 200044066

Inwestor	WOJEWODA PODLASKI ul. Mickiewicza 3, 15-213 Białystok	Skala 1:100
Temat	PRZEBUDOWA WJAZDU NA DROGOWE PRZEJŚCIE GRANICZNA KUŹNICA BIAŁOSTOKA - BRUŻGI OBREB: KUŹNICA JEDNOSTKA EWIDENCYJNA: KUŹNICA DZ. NR. 1548, 1547, 464/2, 464/3	Nr rysunku S-06
		Data 05. 10. 2023
Tytuł rysunku	PROFIL PRZYŁĄCZA KANALIZACJI SANITARNEJ -INSTALACJE SANITARNE	Faza PT
Zespół projektowy:		
SANITARNA : mgr inż. Marcin Pawłuszewicz upr. Bz/195/01		
Sprawdził : mgr inż. Marek Grzegorz Godlewski UPR. NR POL/0037/P003/06		