
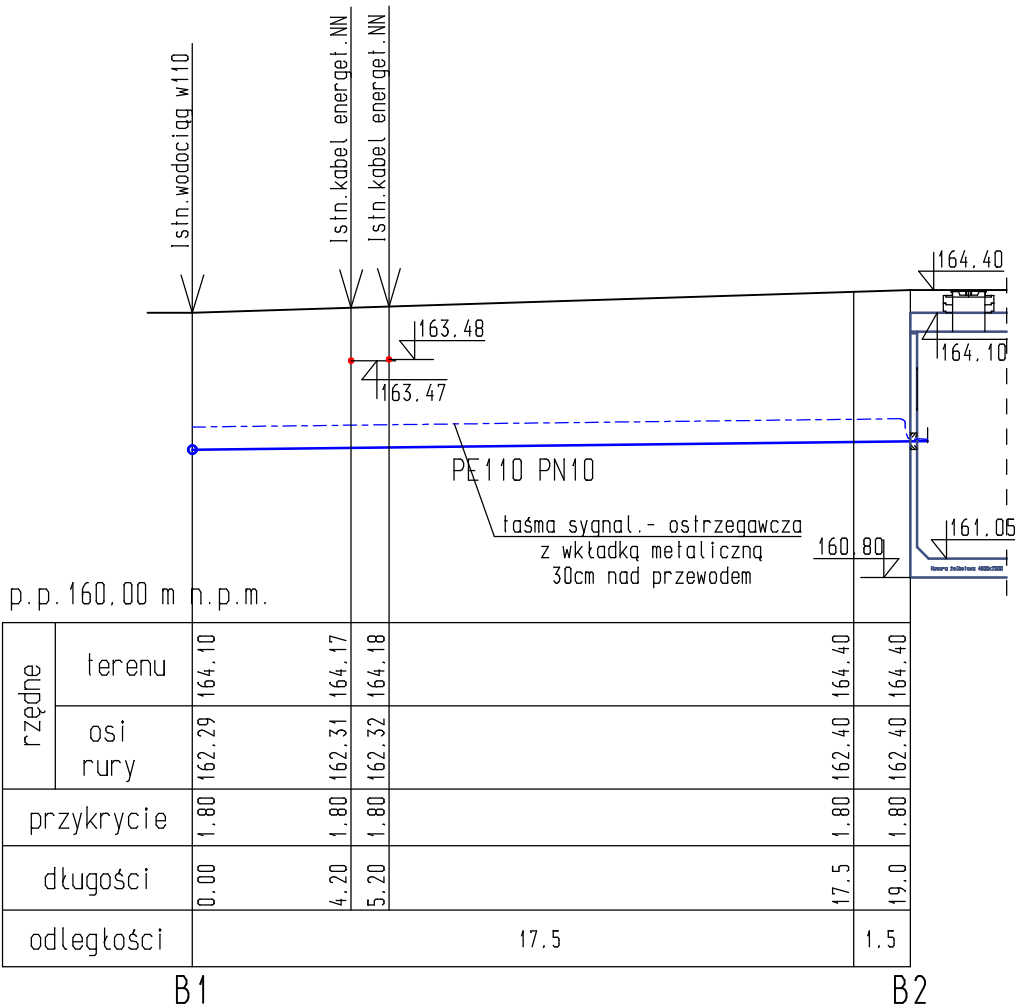


PROFIL PRZEBUDOWY INSTALACJI WODOCIĄGOWYCH

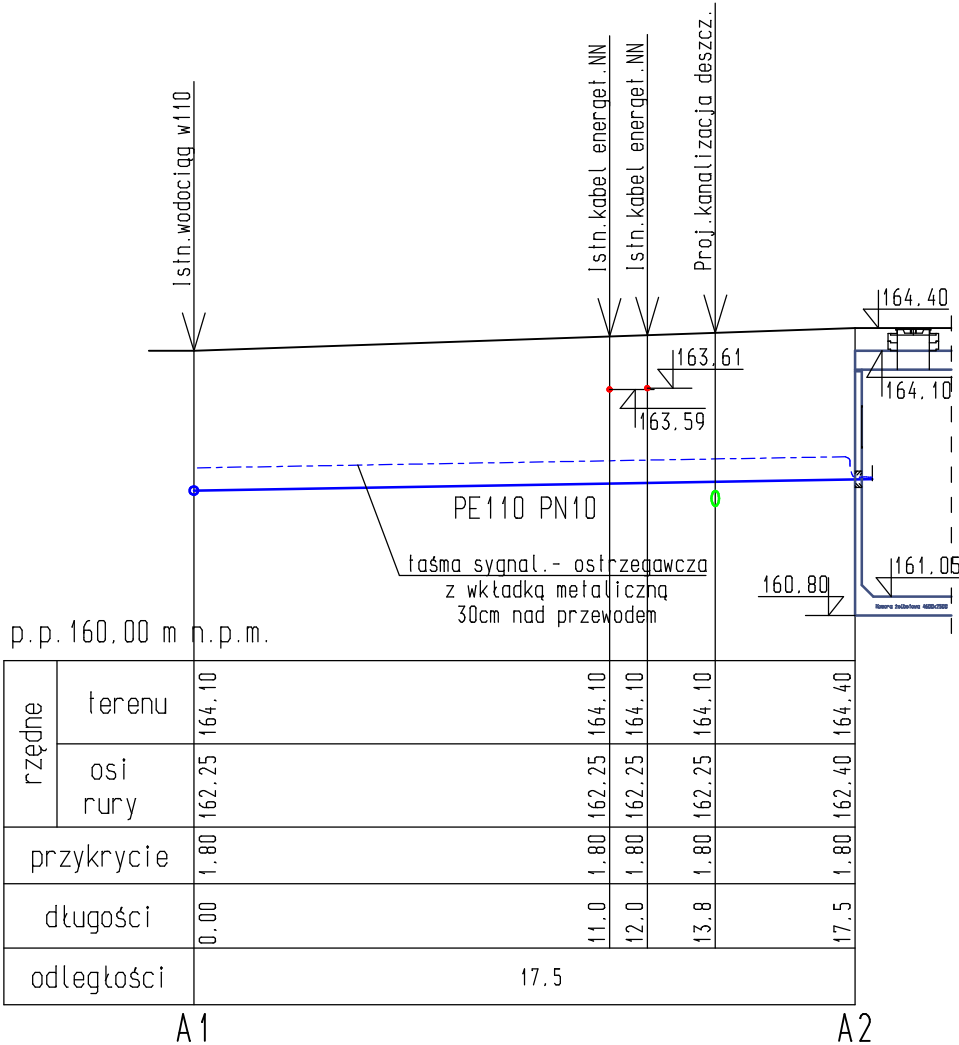

Pracownia Projektowania Architektonicznego
AM-PROJEK
architekt Maciej Andruszkiewicz
15-688 Białystok, ul. Przędzalniana 14, lok. 20 tel. 501 475 073
NIP 542-113-01-45, REGON 200044066

Inwestor	WOJEWODA PODLASKI ul. Mickiewicza 3, 15-213 Białystok	Skala 1: 100/200
Temat	PRZEBUDOWA WJAZDU NA DROGOWE PRZEJŚCIE GRANICZNA KUŹNICA BIAŁOSTOCKA - BRUZI OBREB: KUŹNICA JEDNOSTKA EWIDENCYJNA: KUŹNICA DZ. NR. 1548, 1547, 464/2, 464/3	Nr rysunku S-07 Data 05.10.2023
Tytuł rysunku	PROFIL PRZEBUDOWY INSTALACJI WODOCIĄGOWYCH - INSTALACJE SANITARNE	Faza PT

Zespół projektowy:	
SANITARNA : mgr inż. Marcin Pawłuszewicz upr. Bz/195/01	
Sprawdził : mgr inż. Marek Grzegorz Godlewski UPR. NR POL/0037/P005/06	