


PROFIL PRZYŁĄCZA KANALIZACJI SANITARNEJ

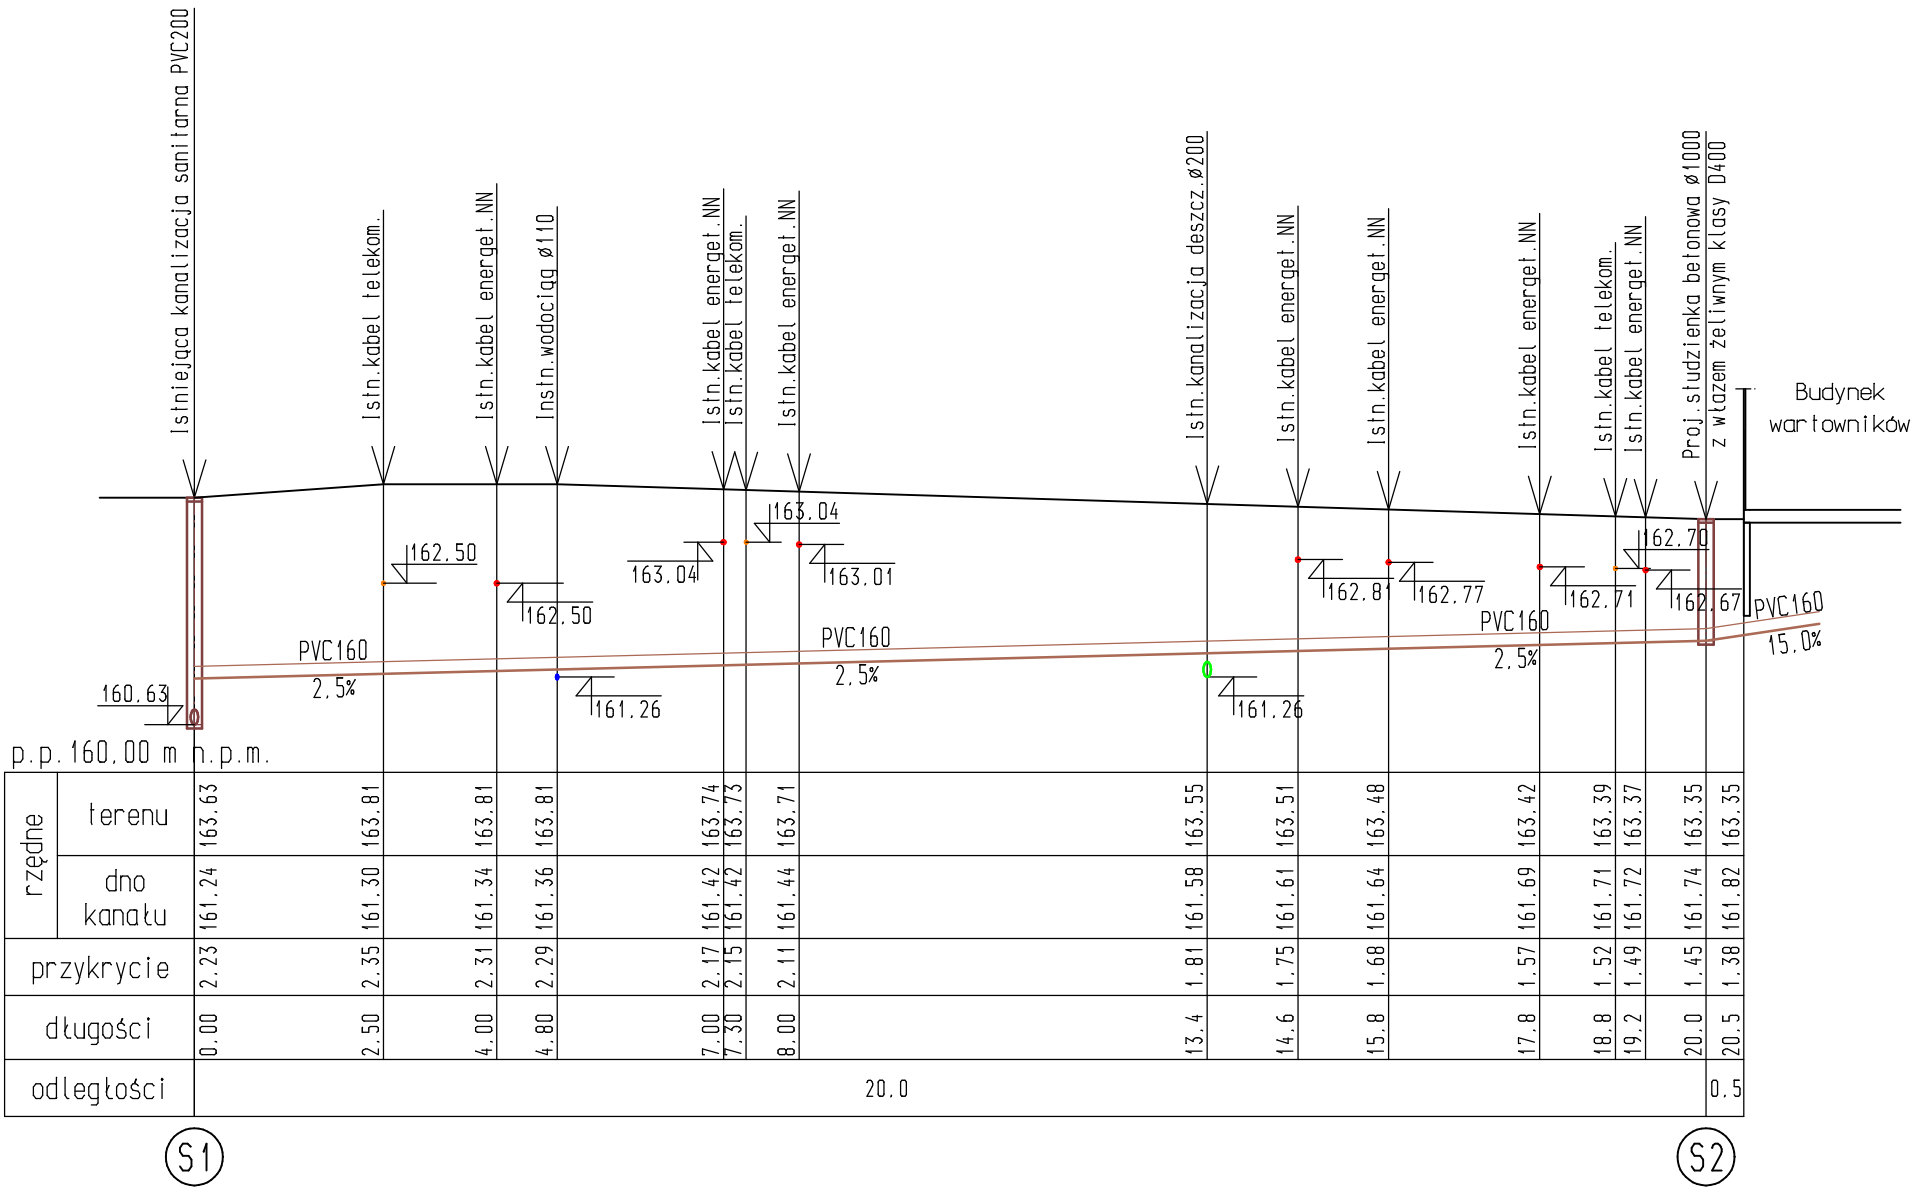

Pracownia Projektowania Architektonicznego  
**AM-PROJEK**  
architekt Maciej Andruszkiewicz  
15-688 Białystok, ul. Przędzalniana 14, lok. 20 tel. 501 475 073  
NIP 542-113-01-45, REGON 200044066

Inwestor	WOJEWODA PODLASKI ul. Mickiewicza 3, 15-213 Białystok	Skala 1:100
Temat	PRZEBUDOWA WJAZDU NA DROGOWE PRZEJŚCIE GRANICZNA KUŹNICA BIAŁOSTOKA - BRUZI  OBREB: KUŹNICA JEDNOSTKA EWIDENCYJNA: KUŹNICA DZ. NR. 1548, 1547, 464/2, 464/3	Nr rysunku S-08  Data 05.10.2023
Tytuł rysunku	PROFIL PRZYŁĄCZA KANALIZACJI SANITARNEJ - INSTALACJE SANITARNE	Faza PT

Zespół projektowy:	
SANITARNA : mgr inż. Marcin Pawłuszewicz upr. Bz/195/01	
Sprawdził : mgr inż. Marek Grzegorz Godlewski UPR. NR POL/0037/P005/06	