


PROFILE KANALIZACJI DESZCZOWEJ
(przebudowa, podłączenie bollardów)

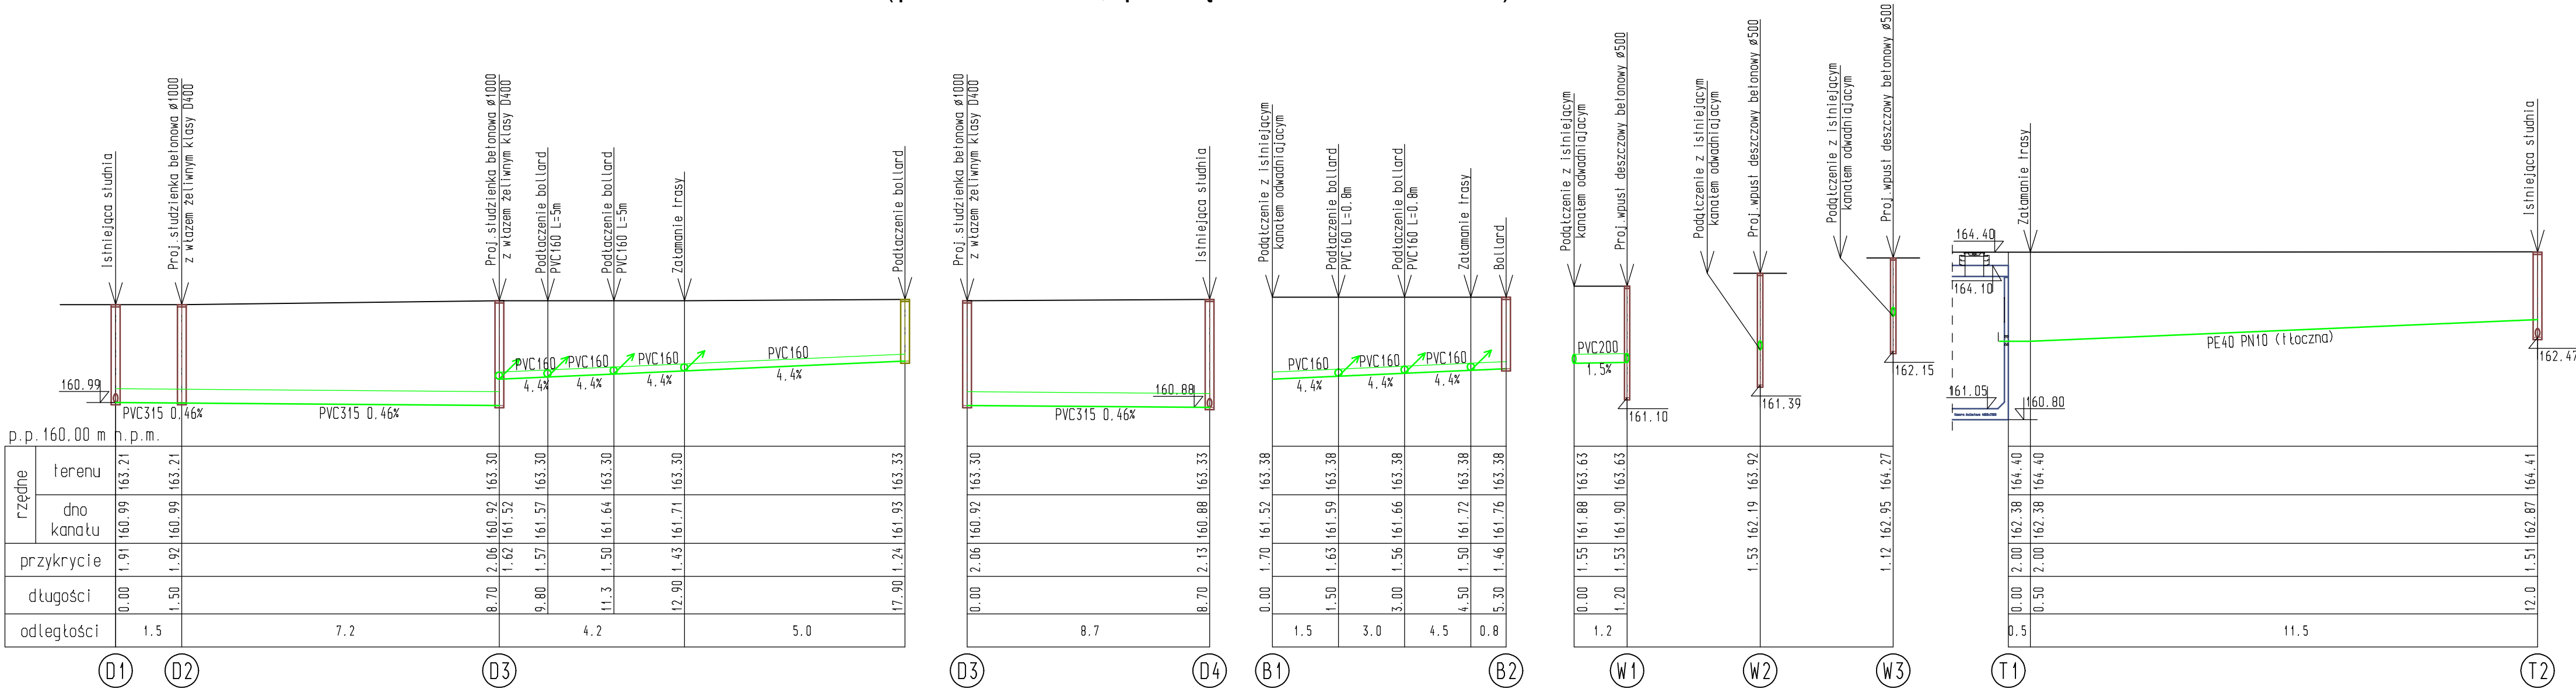

Pracownia Projektowania Architektonicznego
AM-PROJEK
architekt Maciej Andruszkiewicz
15-688 Białystok, ul. Przędzalniana 14, lok. 20 tel. 501 475 073
NIP 542-113-01-45, REGON 200044066

Inwestor	WOJEWODA PODLASKI ul. Mickiewicza 3, 15-213 Białystok	Skala 1:100
Temat	PRZEBUDOWA WJAZDU NA DROGOWE PRZEJŚCIE GRANICZNA KUŹNICA BIAŁOSTOCKA - BRUZI OBREB: KUŹNICA JEDNOSTKA EWIDENCYJNA: KUŹNICA DZ. NR. 1548, 1547, 464/2, 464/3	Nr rysunku S-09 Data 05.10.2023
Tytuł rysunku	PROFILE KANALIZACJI DESZCZOWEJ - INSTALACJE SANITARNE	Faza PT

Zespół projektowy:	
SANITARNA : mgr inż. Marcin Pawłuszewicz upr. B/195/01	
Sprawił : mgr inż. Marek Grzegorz Godlewski UPR. NR POL/0037/P005/06	