


- INSTALACJA WOD.-KAN., C.W.U. I P.POZ.

**SZAFKA WNEKOWA NA ZAWORY**  
**30 x 20 cm<sup>1</sup>, H - 1,2 m DD POSADZKI**  
**GLEBOKOŚĆ 15 cm**

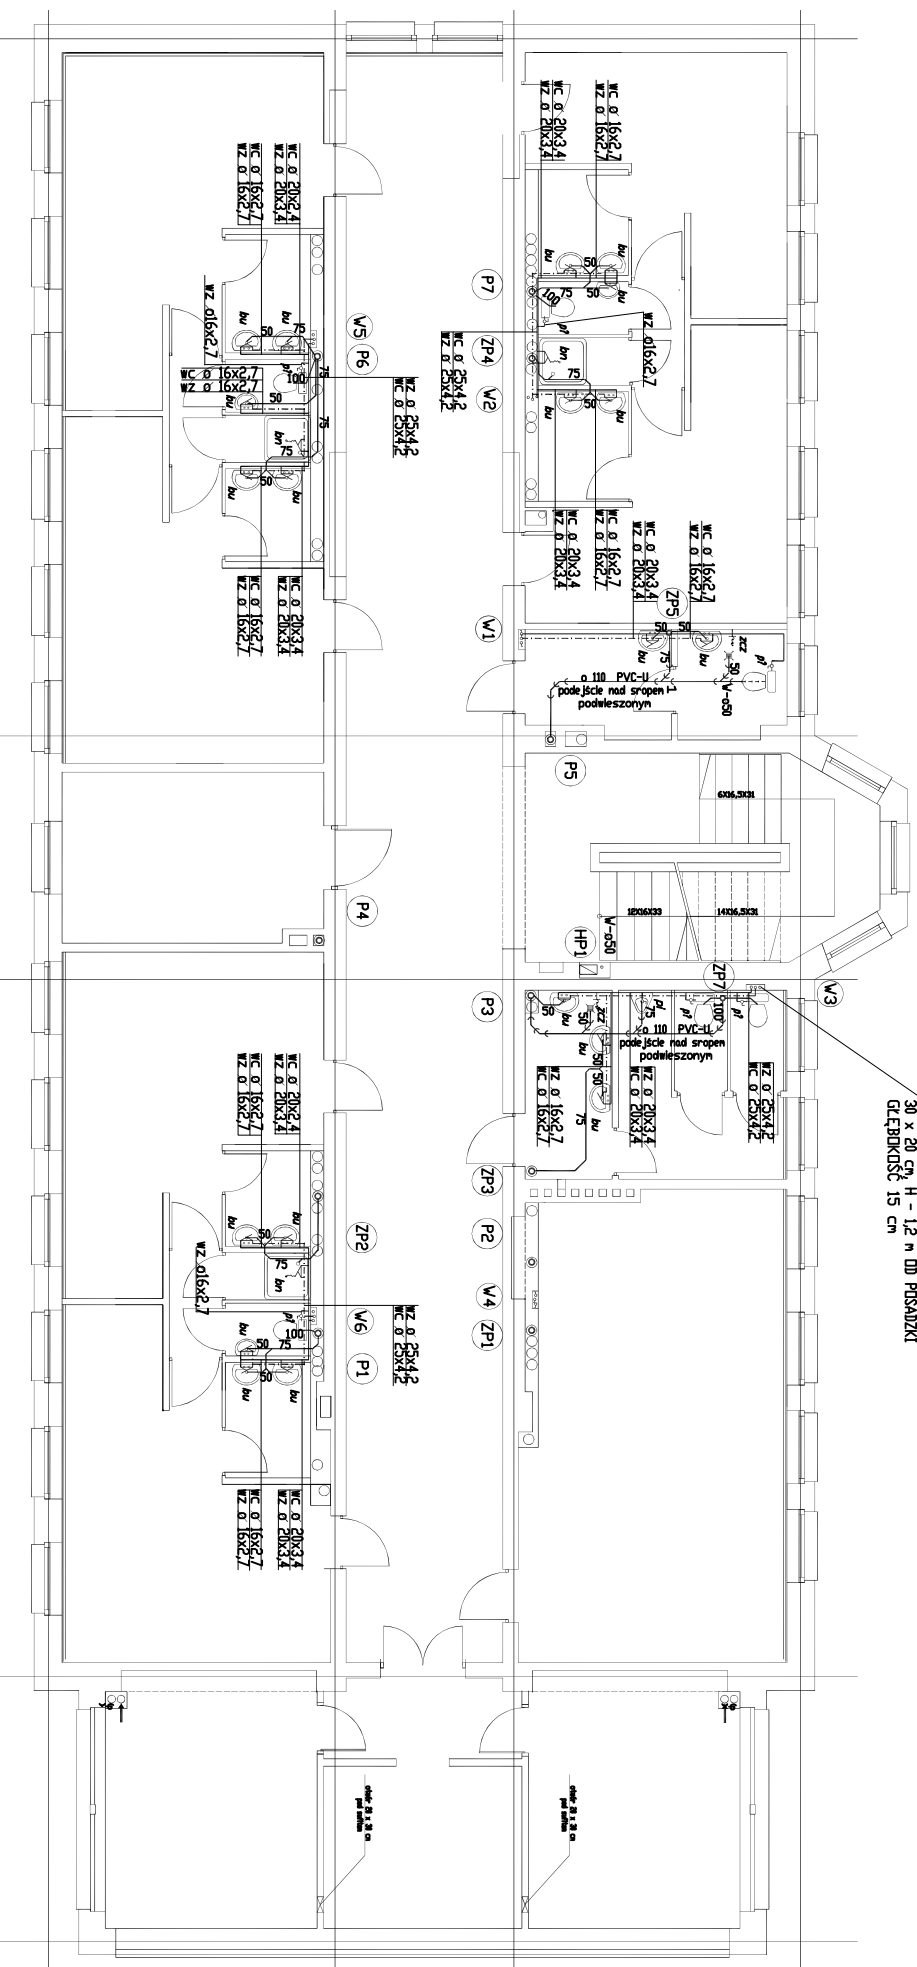

OBJEKT	NR. RYS.
BUDYNEK DYDAKTYCZNY	3/15
STOPSK UL. POLICJANTÓW 5 I DZ. NR 673/8	
TEMAT	BRANŻA
P.B. REMONTU INSTALACJI	S
W.D.-KAN, C.W.U. I P.POŻ.	
Tytuł rys.	Skala
RZUT I PIĘTRA	1:100
INSTALACJA W.D.-KAN, C.W.U. I P.POŻ.	
PROJEKTOWAŁ inż. LUCJAN KAZUKIEWICZ	POMIAR
UPR. POŁ.	
AW/8346/87/82	
OPRACOWAŁ	POMIAR
tech. AGNIESZKA DRELDOWSKA	
SPRAWDZIŁ inż. JERZY SAŁEK	POMIAR
UPR. POŁ.	
157/Gd/2002	
NINIEJSZY PROJEKT JEST CHRONIONY PRAWEM AUTORSKIM	DATA
DZ. UL. NR 34/96, PDL 234	07.2003