


ROZWINIĘCIE INSTALACJI WOD.-KAN. I C.W.U. 1:100

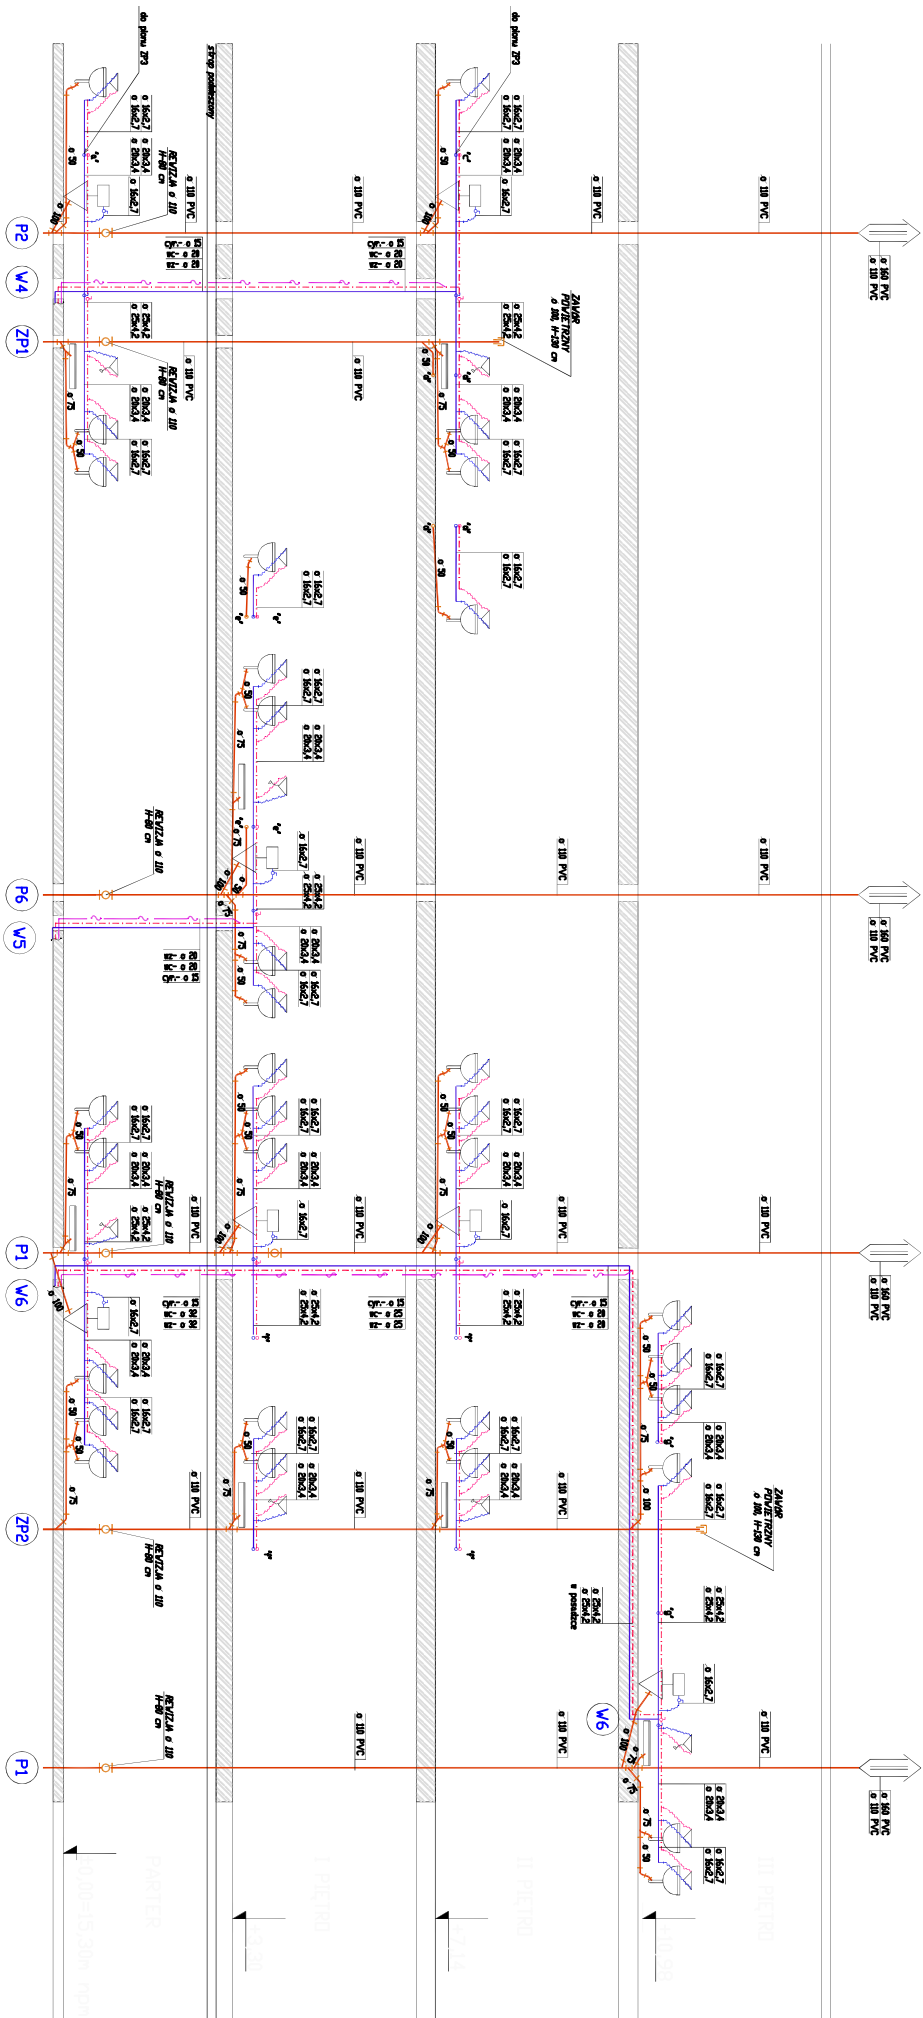

OBIEKT	BUDYNEK DYDAKTYCZNY	NR RYS.
SEJMSK UL. POLICJANTÓW 5, J. DZ. NR 673/8		10/15
TEMAT	P.B. REMONTU INSTALACJI	BRANŻA
WOD.-KAN., C.W.U. I P.POZ.		S
Tytuł rys.	ROZWINIĘCIE INSTALACJI	SKALA
WOD.-KAN. I C.W.U.		1:100
PROJEKTOWAŁ inż. LUCJAN KAZUKIEWICZ		PODPIS
UPR. PROJ. AN/8346/87/82		PODPIS
OPRACOWAŁ		PODPIS
tech. AGNIESZKA DREŁOWSKA		
SPRAWDZIŁ inż. JERZY SAJEK		PODPIS
UPR. PROJ. 157/Gd/2002		
NINIEJSZY PROJEKT JEST CHOROŃNY PRAWEM AUTORSKIM		DATA
DZ. II, NR 34/94 POL. 234		07.2003