


ROZWINIĘCIE INSTALACJI WOD.-KAN. I C.W.U 1:100

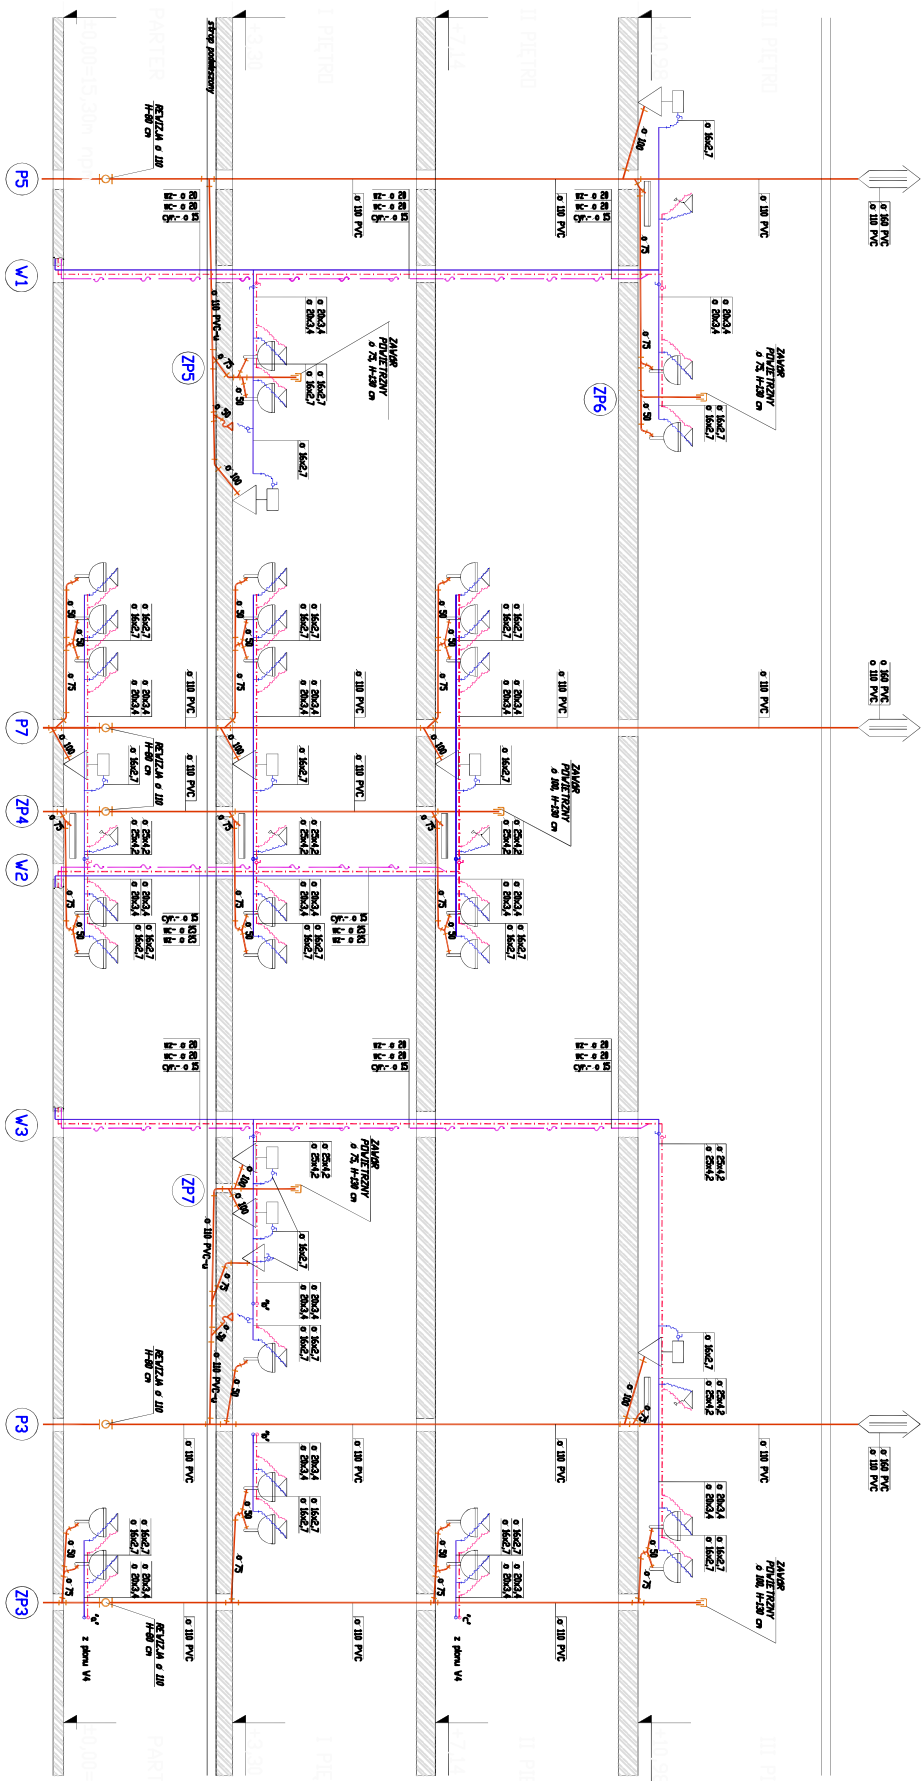

OBIEKT	BUDYNEK DYDAKTYCZNY	NR RYS.
SELEPSK UL. POLICJANTÓW 5, I DZ NR 673/8	9/15	
TEMAT	P.B. REMONTU INSTALACJI	BRANŻA
WOD.-KAN., C.W.U. i P.POZ.	S	
TYTUŁ RYS.	ROZWINIĘCIE INSTALACJI	SKALA
WOD.-KAN. I C.W.U.	1:100	
PROJEKTOWAŁ inż. LUCJAN KAZUKIEWICZ	PODPIS	
UPR. PROJ. AN/8346/87/82	PODPIS	
OPRACOWAŁ		
tech. AGNIESZKA DREŁDOWSKA		
SPRAWDZIŁ inż. JERZY SAJEK	PODPIS	
UPR. PROJ. 157/Gd/2002		
NINIEJSZY PROJEKT JEST CHRONIONY PRAWEM AUTORSKIM	DATA	
DZ. U. NR 34/94 POL. 234	07.2003	