


RZUT I PIĘTRA 1:100 - INSTALACJA WENTYLACJI

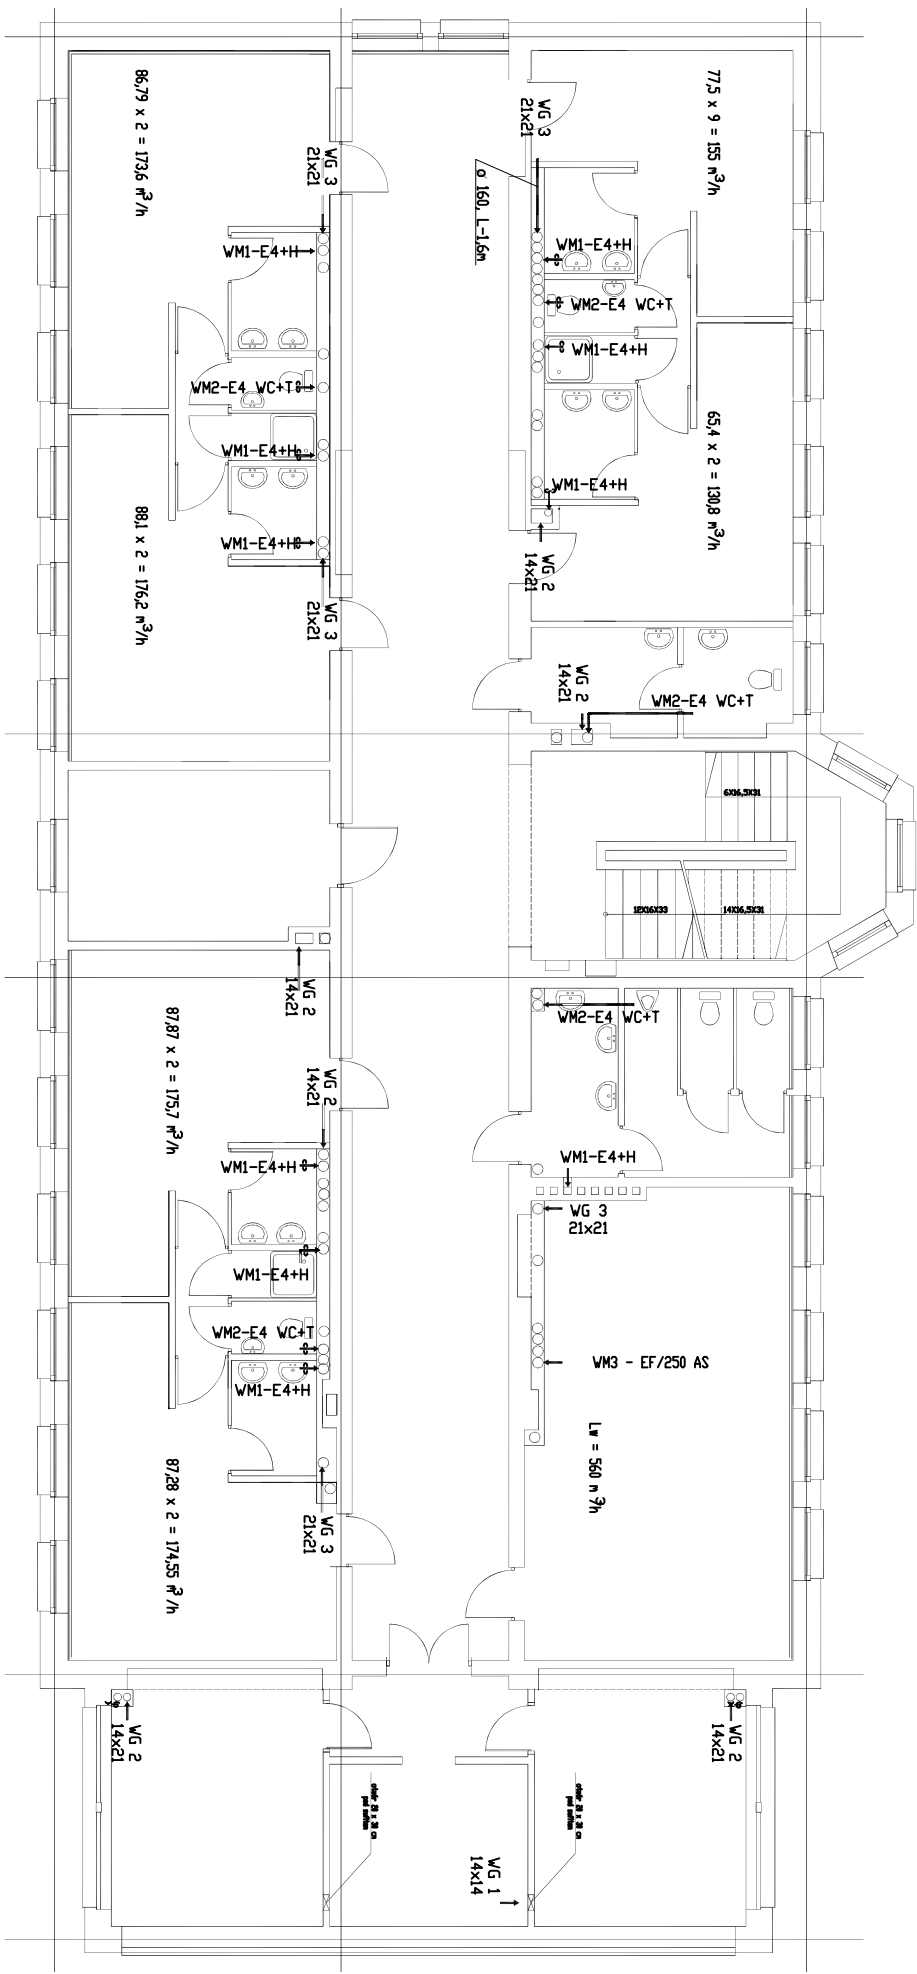

OBIEKT	BUDYNEK DYDAKTYCZNY	NR. RYS.
SEŁPISK	UL. POLICJANTÓW 5, J. DZ. NR 673/8	BRANŻA
TEMAT	P.B. REMONTU INSTALACJI	S
	DGRZEWANIA I WENTYLACJI	
TYTUŁ RYS.	RZUT I PIĘTRA	SKALA
	INSTALACJA WENTYLACJI	1:100
PROJEKTOWAŁ	inż. LUCJAN KAZUKIEWICZ	PODPIS
UPR. PROJ.	AN/8346/87/82	PODPIS
OPRACOWAŁ		PODPIS
SPRAWDZIŁ	tech. AGNIESZKA DRĘDWSKA	
UPR. PROJ.	inż. JERZY SAJEK	PODPIS
	157/Gd/2002	
NOTESZYSTY PROJEKT JEST DOKUMENTY PRACOWNI AUTORSKIM		DATA
DZ. II. NR 5474 TEL. 234		07.2003