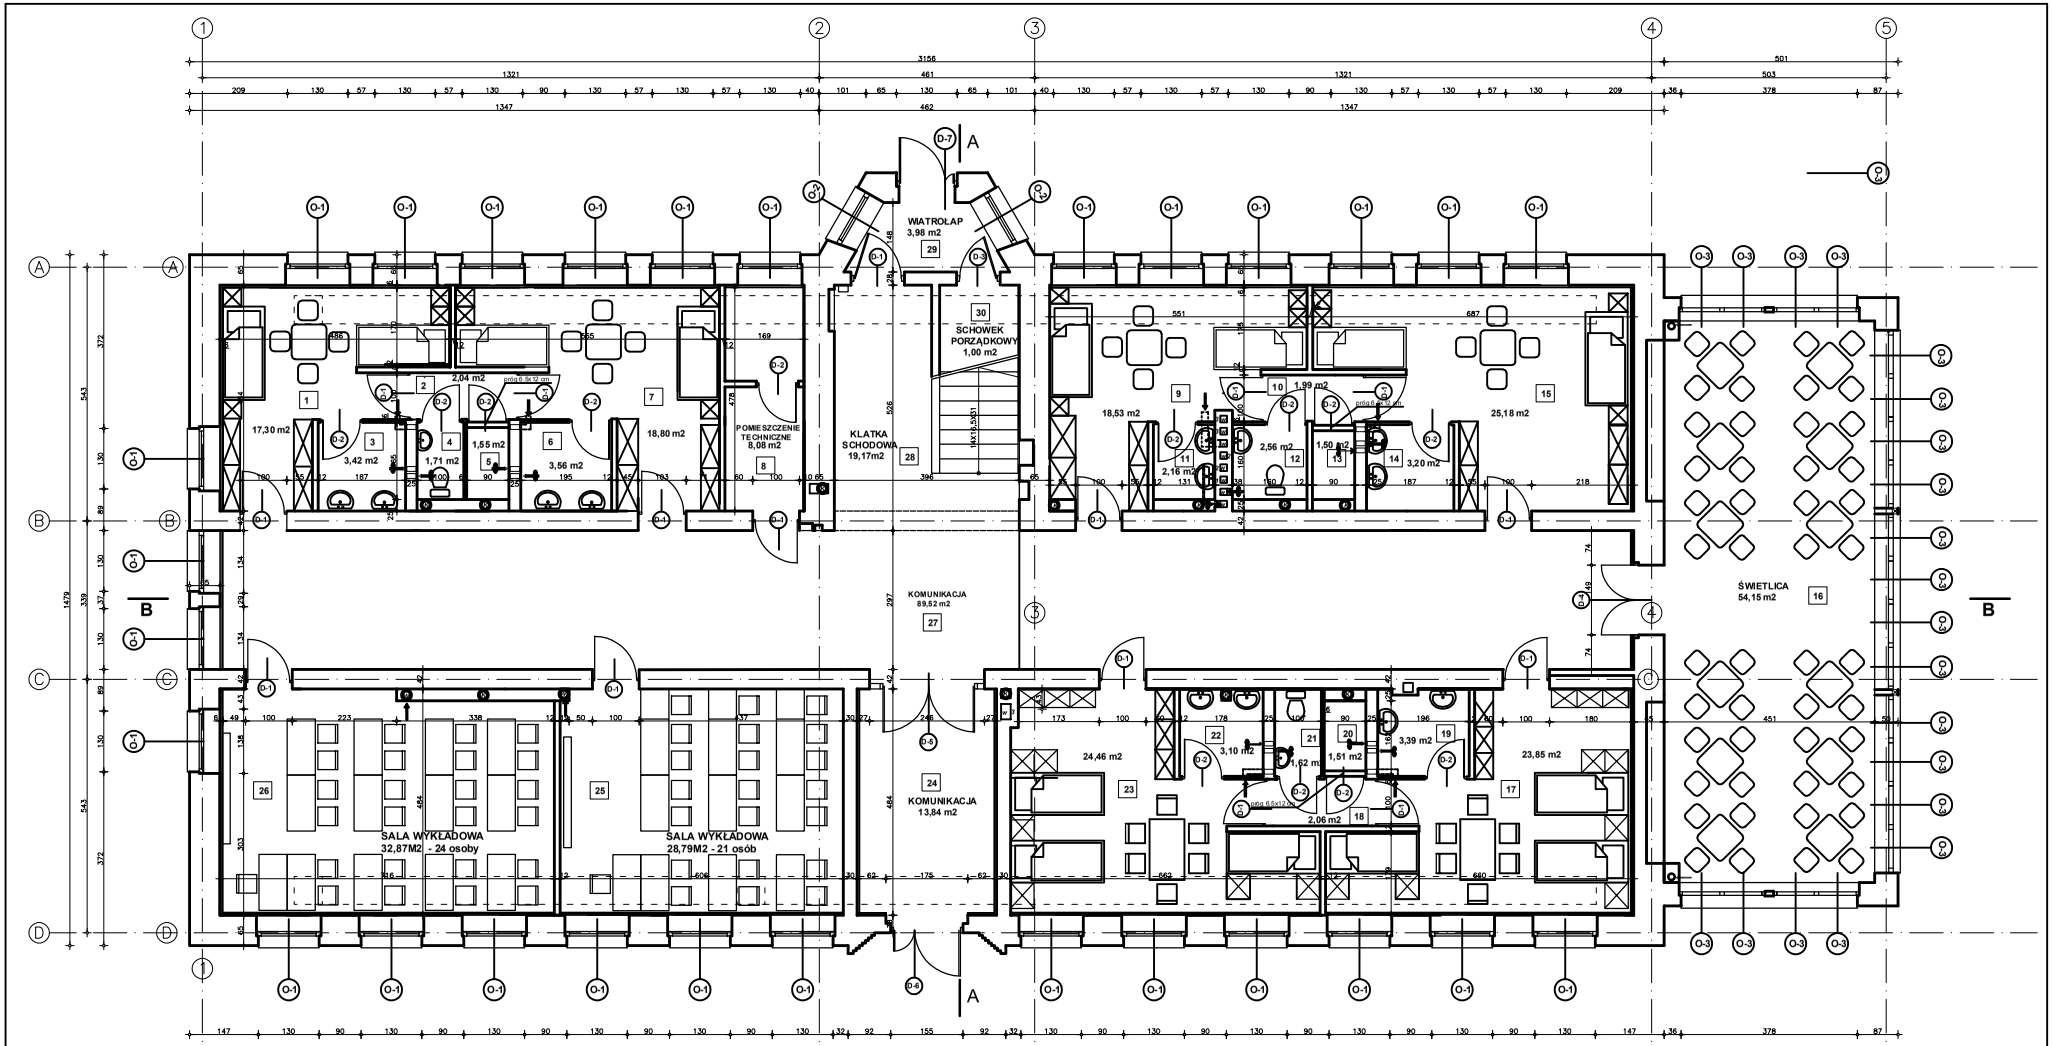

RZUT PARTERU

P.P.B. "AR-KON" SŁUPSK		
Treść rys. RZUT PARTERU		Nr rys. 1
Obiekt SZKOŁA POLICJI - budynek koszarowy		Skala 1: 50
PROJ.	mgr inż. Konstanty Lemański upr. bud. nr 2011/98/Z/1 w KAŁO Słupsk	
OPRAC	mgr inż. K. Sokolnicko	
		07.2010 r.