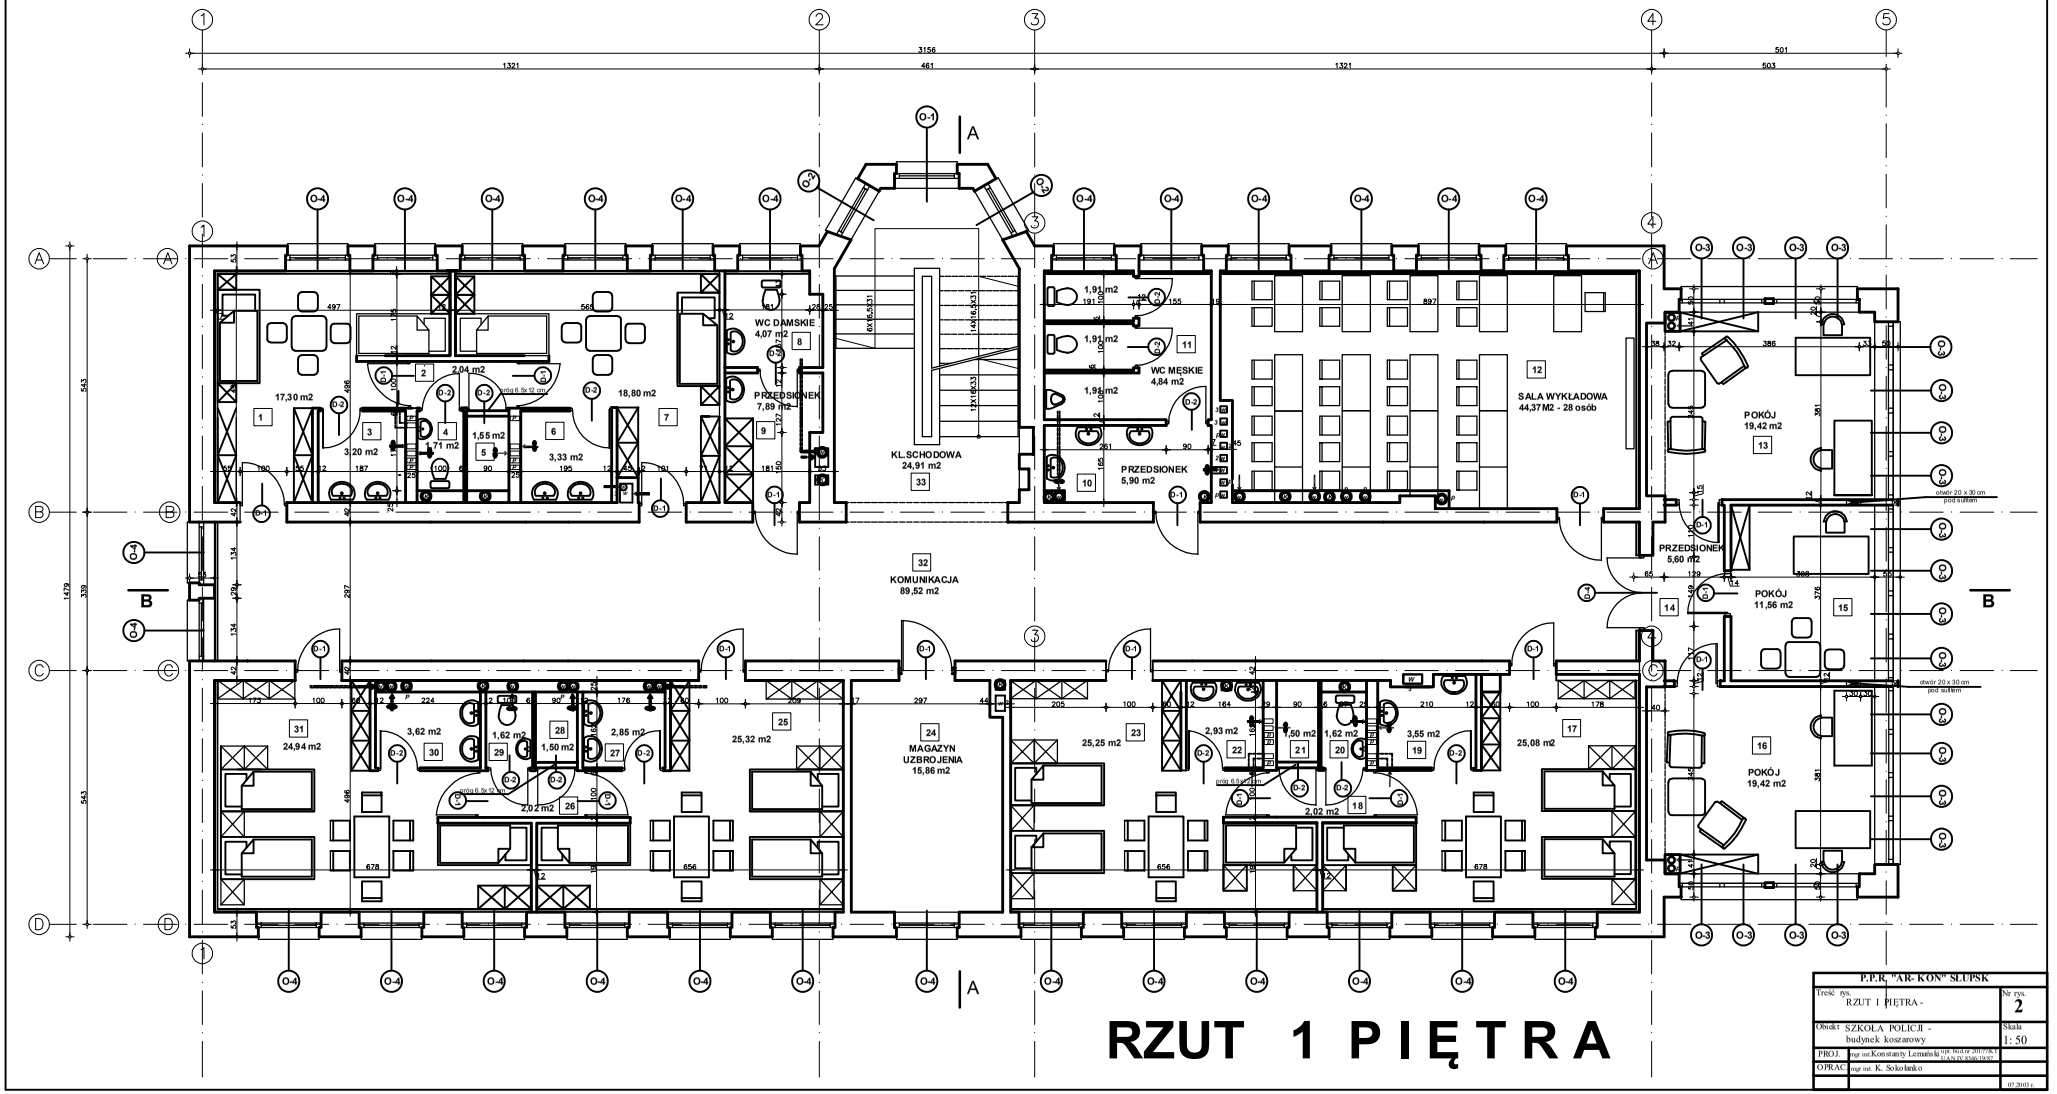

RZUT 1 PIĘTRA

P.P.R. "AR- KON" SŁUPSK		
Treść rys. RZUT I PIĘTRA -		Nr rys. 2
Obiekt SZKOŁA POLICJI - budynek koszarowy		Skala 1: 50
PROJ.	mgr inż. Konstanty Lemański upr. bud. nr 201/78/Y UAN IV 8/86/1987	
OPRAC	mgr inż. K. Sokołanko	
		07.2003 r.