


PRZEKRÓJ A-A

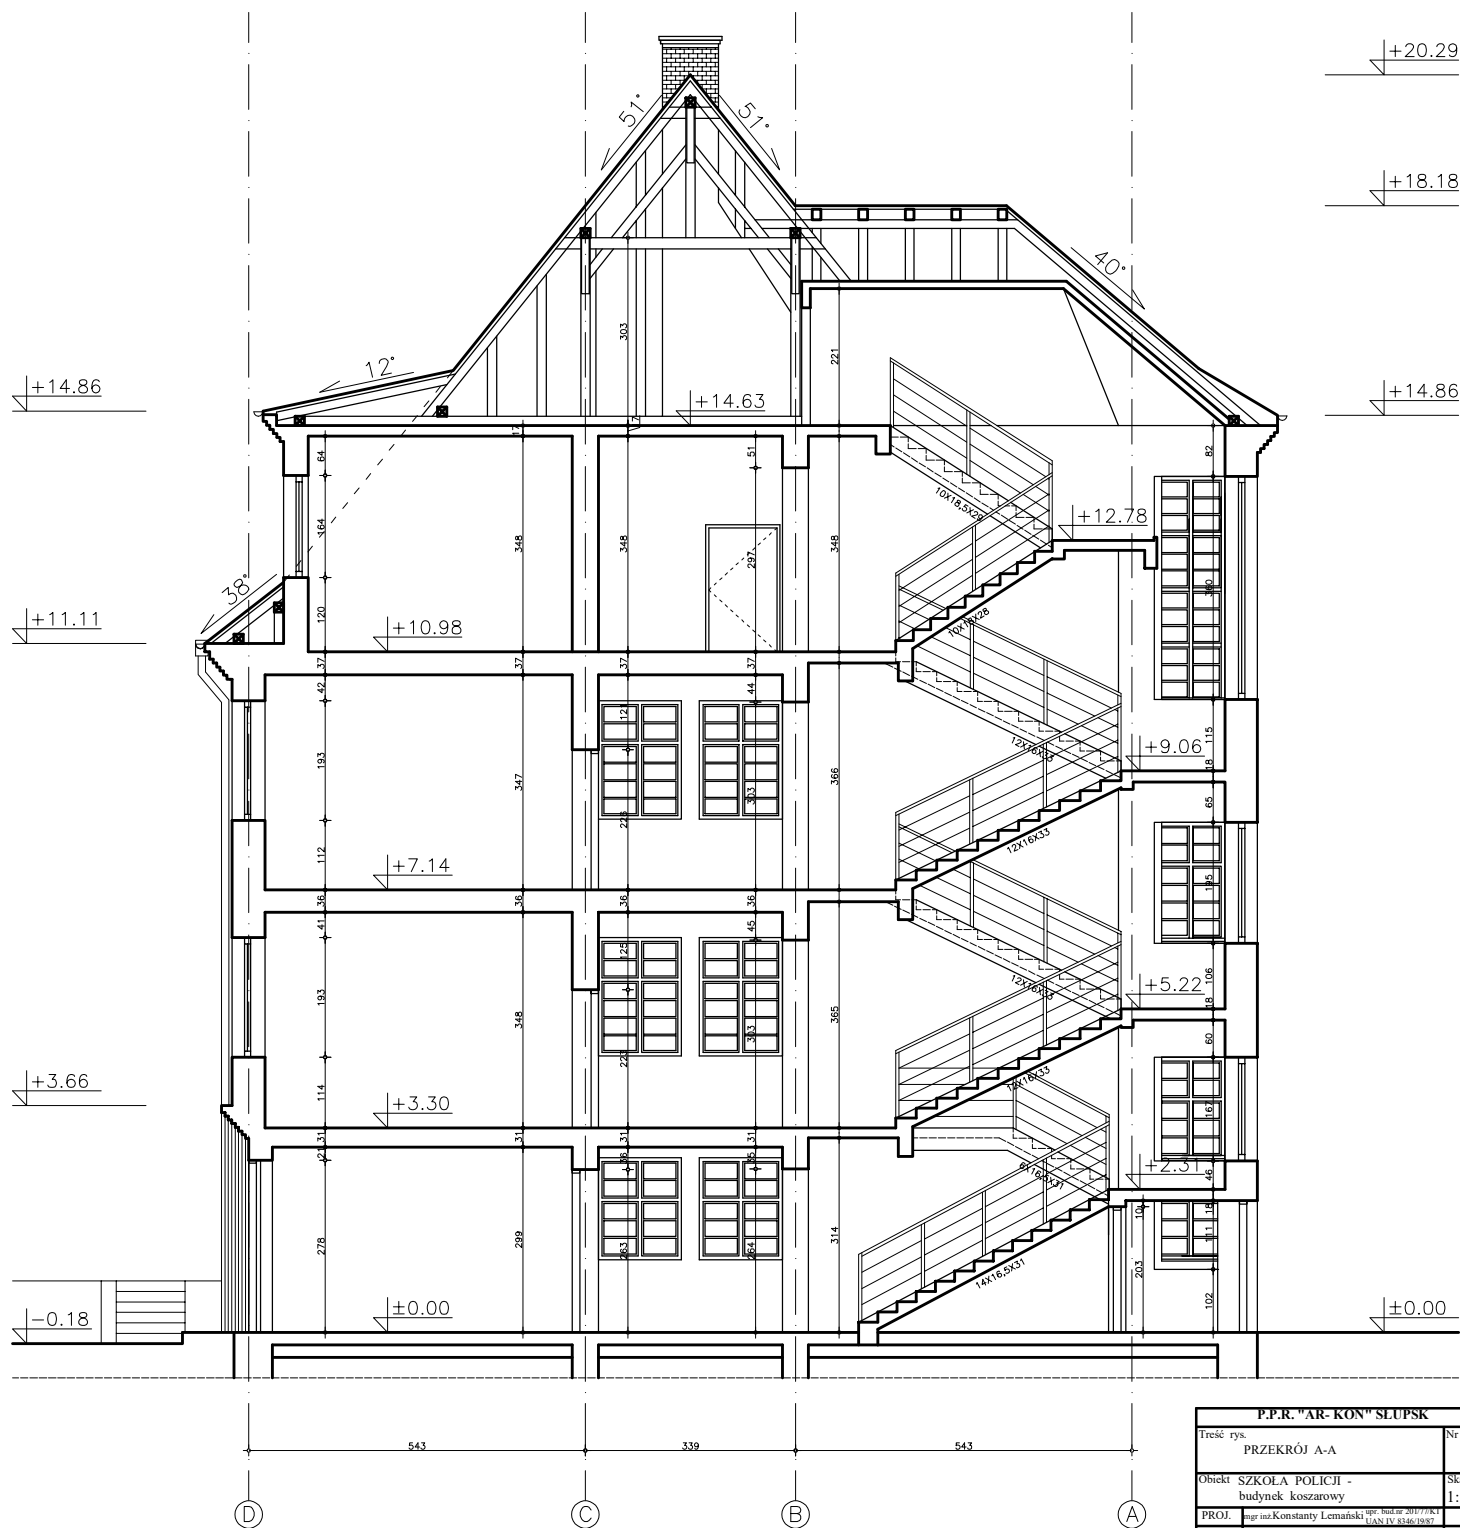

P.F.R. "AR-KON" SŁUPSK	
Treść rys.	Nr rys.
PRZEKRÓJ A-A	7
Obiekt SZKOŁA POLICJI - budynek koszarowy	Skala 1:50
PROJ. mgr inż. Konstanty Lemański	OPRAC. mgr inż. K. Sokolanko
	87.2003 z.