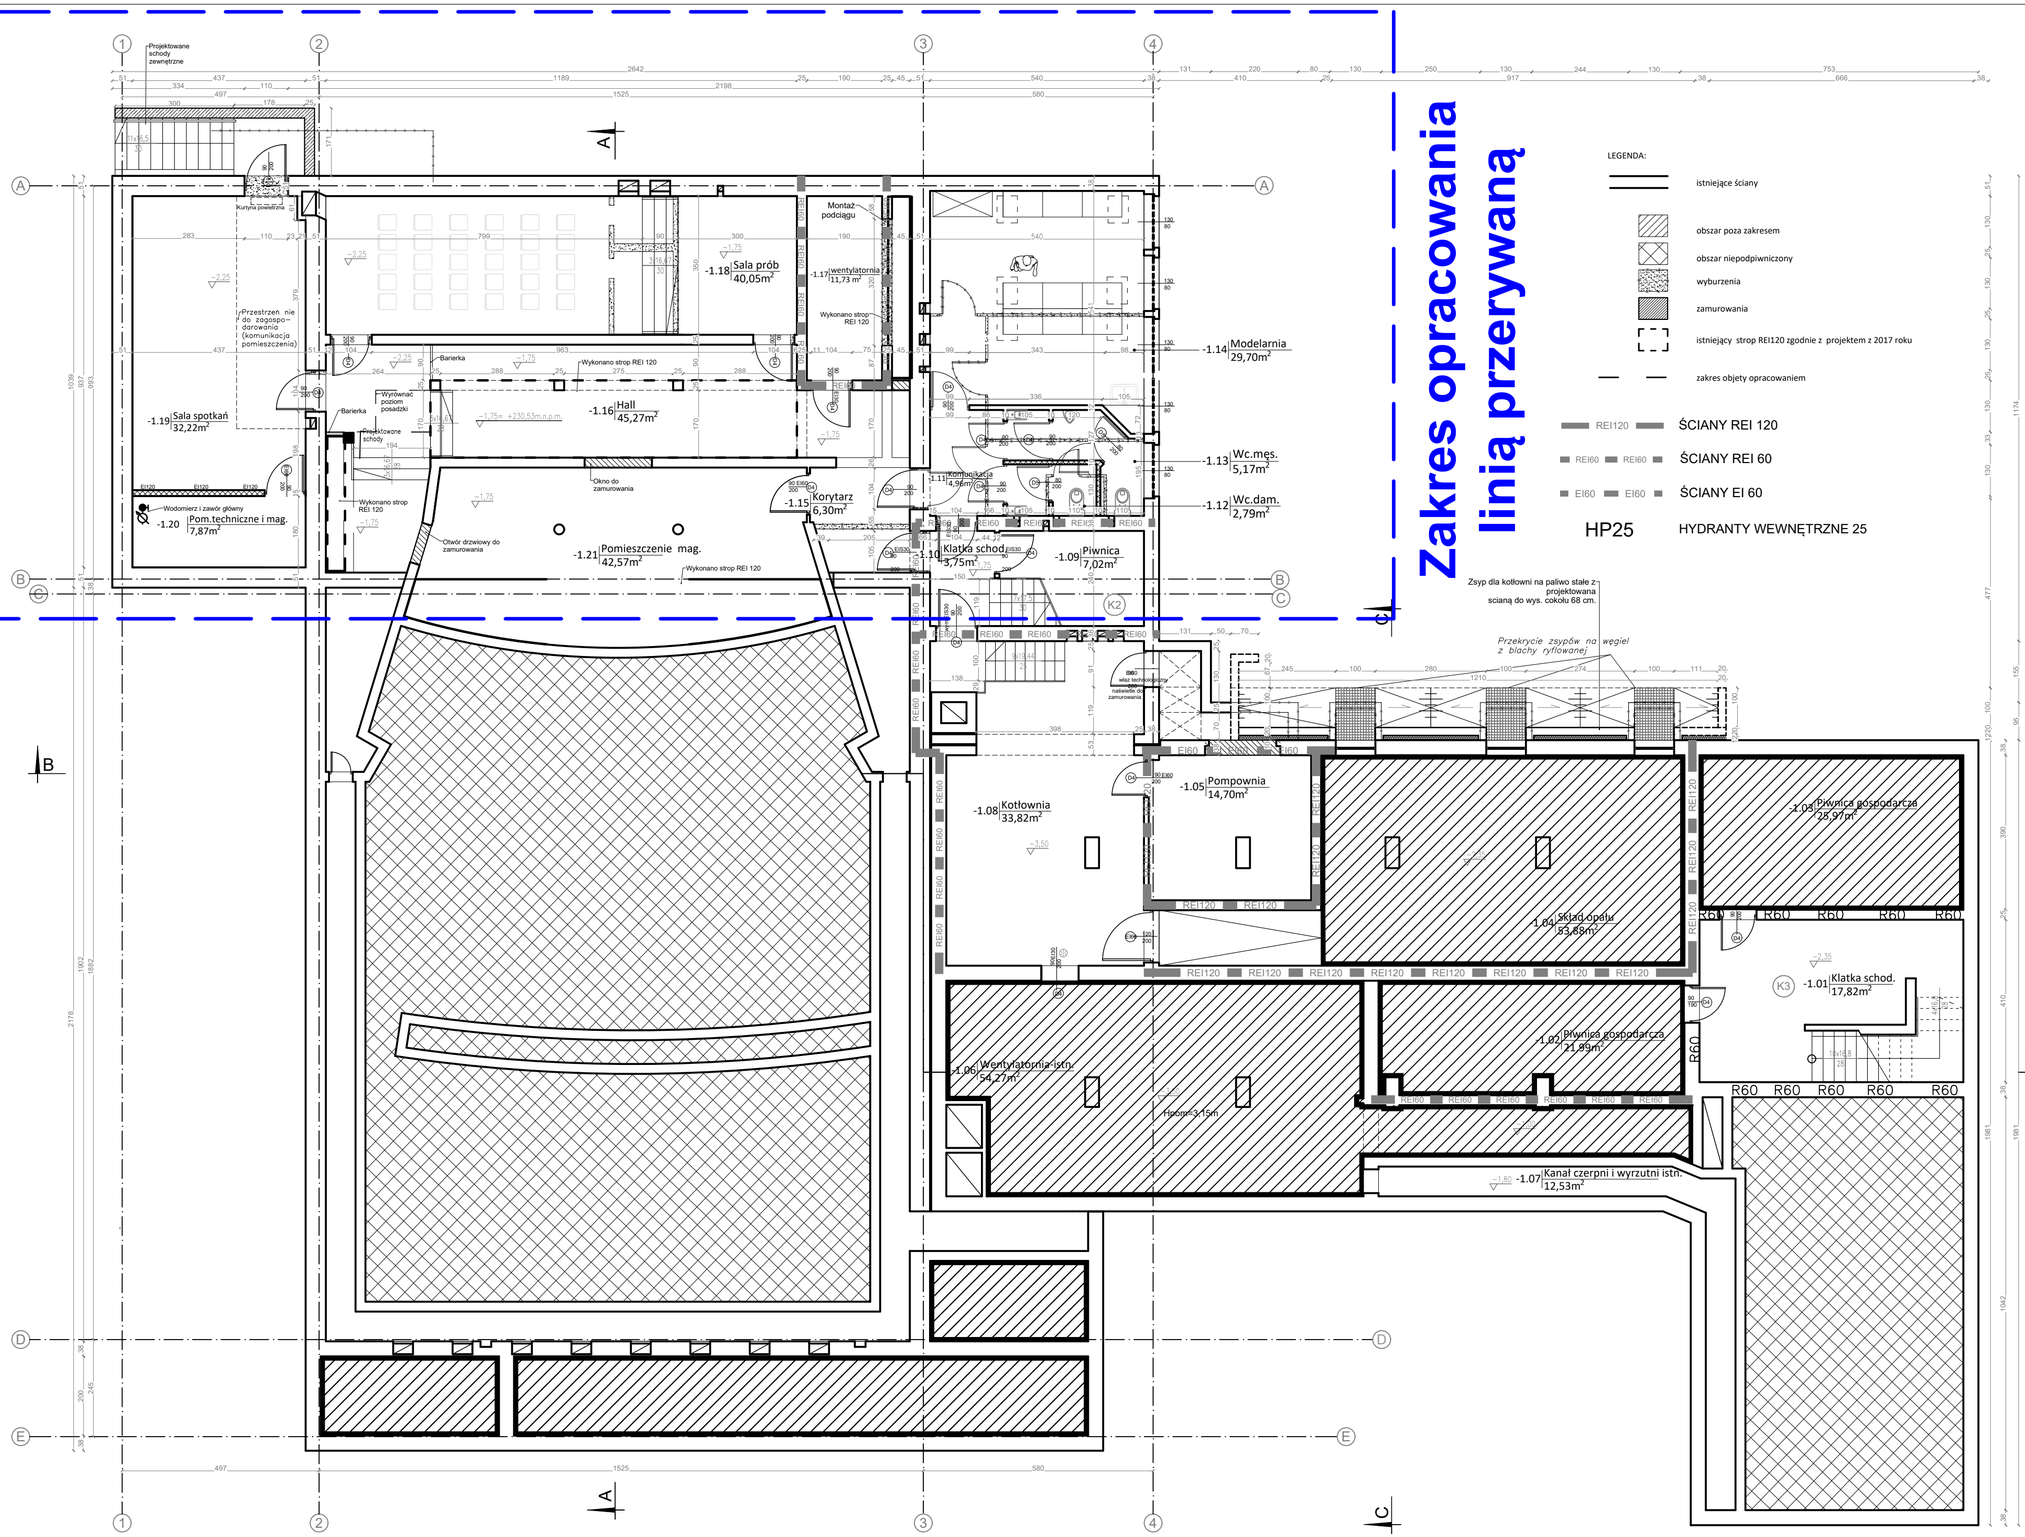
Zakres opracowania
linią przerywaną
LEGENDA:
istniejące ściany
obszar poza zakresem
obszar niepodpiwniczony
wyburzenia
zamurowania
istniejący strop REI120 zgodnie z projektem z 2017 roku
zakres objety opracowaniem
REI120 ŚCIANY REI 120
REI60 REI60 ŚCIANY REI 60
EI60 EI60 ŚCIANY EI 60
HP25 HYDRANTY WEWNĘTRZNE 25
-1.19 Sala spotkań 32,22m²
-1.20 Pom.techniczne i mag. 7,87m²
-1.16 Hall 45,27m²
-1.18 Sala prób 40,05m²
-1.17 wentylatornia 11,73 m²
-1.14 Modelarnia 29,70m²
-1.13 Wc.męs. 5,17m²
-1.12 Wc.dam. 2,79m²
-1.15 Korytarz 6,30m²
-1.21 Pomieszczenie mag. 42,57m²
-1.10 Klatka schod. 3,75m²
-1.09 Piwnica 7,02m²
-1.08 Kotłownia 33,82m²
-1.05 Pompownia 14,70m²
-1.04 Skład opału 83,68m²
-1.03 Piwnica gospodarcza 25,97m²
-1.02 Piwnica gospodarcza 21,99m²
-1.01 Klatka schod. 17,82m²
-1.06 Wentylatornia istn. 54,27m²
-1.07 Kanał czerpni i wyrzutni istn. 12,53m²
Zsyp dla kotłowni na paliwo stałe z projektowaną ścianą do wys. cokołu 68 cm.
Przekrycie zsypów na węgiel z blachy ryflowanej
Montaż podciągu
Wykonano strop REI 120
Wykonano strop REI 120
Wyrównać poziom posadzki
Projektowane schody
Barierka
Barierka
Okno do zamurowania
Otwór drzwiowy do zamurowania
Wykonano strop REI 120
Wykonano strop REI 120
Przestrzeń nie do zagospo-darowania (komunikacja pomieszczenia)
Kurtyna powietrzna
Projektowane schody zewnętrzne
Wodomierz i zawór główny
Hroom=3,15m
Hroom=3,15m
Hroom=3,15m