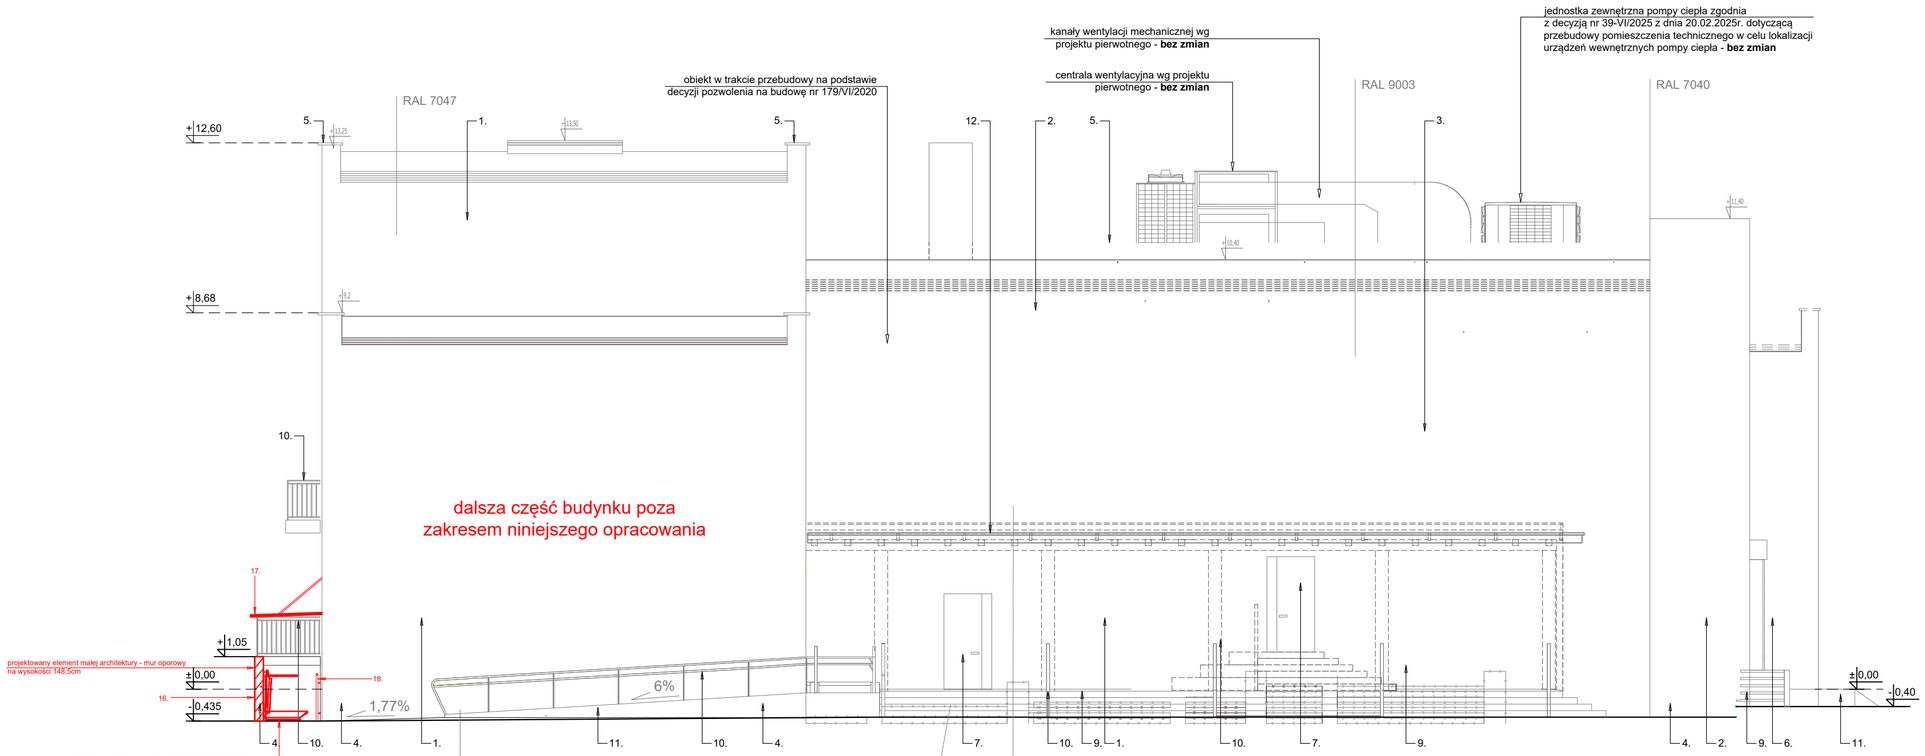

ELEWACJA PÓŁNOCNA

PRZEBUDOWA ISTNIEJĄCYCH SCHODÓW. NALEŻY WYRÓWNAĆ I PODNIEŚĆ TEREN o 3 cm PRZED SCHODAMI WYKONUJĄC SPADEK O MAKSYMALNYCH NACHYLENIU 2%.

PROJEKTOWANE ZADASZENIE Z MONTAŻEM SŁUPÓW NOŚNYCH

PROJEKTOWANA POCHYLNIA. DOKŁADNE WYMIARY PODJAZDU DLA OSÓB NIEPEŁNOSPRAWNYCH USTALIĆ NA BUDOWIE,PO WYKONANIU ROBÓT BRUKARSKICH, UWZGLĘDNIAJĄC RZECZYWISTE WYSOKOŚCI TERENU. NALEŻY ZACHOWAĆ WYMAGANY MAKSYMALNY SPADEK 8% DLA POCHYLNI O WYSOKOŚCI DO 0,5M ORAZ 6% DLA POCHYLNI O WYSOKOŚCI WIĘKSZEJ NIŻ 0,5M, ZGODNIE Z § 70 ROZPORZĄDZENIA MINISTRA INFRASTRUKTURY W SPRAWIE WARUNKÓW TECHNICZNYCH, JAKIM POWINNY ODPOWIADAĆ BUDYNKI I ICH USYTUOWANIE Z DNIA 1.01.2014

KOLORYSTYKA JUŻ ZAPROJEKTOWANA:
1. Tynk mineralny, baranek 1mm, np. firma Sto lub inna, RAL 7047 czy 9003
2. Elewacja w systemie kurtynowym wg technologii producenta, z miękkiego materiału elewacyjnego w kolorze mlecznym, kolor RAL 9003
3. Żaluzje wielkogabarytowe stałe - panele w okleinie drewnopodobnej np. firmy Solar-Tech lub innej
4. Tynk silikatowy lub mineralny czarny, baranek 1mm, firma Sto, linia StoSilco K, RAL 9005
5. Obróbki blacharskie w kolorze czarnym RAL 9005
6. Projektowana stolarka okienna i drzwiowa - system fasadowy bezprofilowy np. ConceptWall 86 firmy Reynaers lub innej, RAL 9005, profil ciepły, szklenie 3 szybowe
7. Projektowana stolarka okienna i drzwiowa - aluminiowa, RAL 9005, profil ciepły, szklenie 3 szybowe
8. Projektowana stolarka drzwiowa - drzwi stalowe, RAL 9005
9. Posadzka zewnetrzna - płytki granitowe z noskiem, kolor RAL naturalny
10. Balustrada ze stali nierdzewnej malowanej proszkowo, kolor RAL 7016
11. Pochylnia dla nps, ściany boczne - tynk silikatowy lub mineralny, baranek 1mm, np. firma Sto lub inna, RAL 9005
12. Istniejące zadaszenie - przeznaczone do remontu - tynk mineralny, baranek 1mm, np. firma Sto lub inna, RAL 7047 czy 9003
13. Projektowane żaluzje techniczne np. firmy Solar-Tech lub innej, RAL 9005
14. Ochronny daszek szklany nad wejściem
15. Blacha ze stali nierdzewnej gr. 0,7mm malowana proszkowo, RAL 9005

KOLORYSTYKA PROJEKTOWANA:
16. Tynk mineralny, baranek 1mm, np. firma Sto lub inna, RAL 7047 czy 9003
17. Ochronny daszek szklany systemowy na odciągach nad wejściem
18. Pochwyt ze stali nierdzewnej malowanej proszkowo, kolor RAL 7016

OZNACZENIA NA RYSUNKU

- projekt pierwotny zgodny z decyzją nr 179-VI/2020 - **bez zmian**
- stolarka okienna i drzwiowa wg projektu pierwotnego zgodnego z decyzją nr 179-VI/2020 przeznaczona do likwidacji
- w kolorze czerwonym (linie i opisy) oznaczono **projektowane zmiany w stosunku do projektu pierwotnego zgodnego z decyzją nr 179-VI/2020 z dnia 13.05.2020r.**
- Tynk silikatowy lub mineralny szary, baranek 1mm, np. firma Sto, linia StoSilco K, RAL 7047

AB studio plus architekci Sp. z o. o.
45-273 Opole ul. Sosnkowskiego 40-42 lok.105
tel. 600 920 961, ab.studio.design@gmail.com
NIP: 7543378723, REGON: 541694179, KRS: 0001172194

TEMAT
PROJEKT ZAMIENNY
w stosunku do decyzji pozwolenia na budowę nr 179-VI/2020 z dnia 13.05.2020r. w zakresie przebudowy części piwnicy przeznaczonej na klub dla młodzieży. - KLUB MŁODZIEŻOWY

NAZWA I ADRES OBIEKTU
GMINNY OŚRODEK KULTURY, SPORTU I BIBLIOTEKA PUBLICZNA W DOBRODZIENIU
Plac Wolności 24, 46-380 Dobrodzień
jednostka ewidencyjna: 160801_4 Dobrodzień
obreb 0024 Dobrodzień
dz. nr 2833, 2834/3

INWESTOR
Gminny Ośrodek Kultury, Sportu i Biblioteka Publiczna w Dobrodzieniu
Plac Wolności 24
46-380 Dobrodzień

GŁÓWNY PROJEKTANT ARCHITEKTURA	mgr inż. arch. **ALEKSANDER BIELAK** nr upr. 14/OPOKK/2017	PODPIS
SPRAWDZAJĄCY PROJEKTANT ARCHITEKTURA	mgr inż. arch. **MARTA MICHALAK** nr upr. 57/DSOKK/2011	PODPIS

TYTUŁ RYSUNKU: **ELEWACJA PÓŁNOCNA**

SKALA	BRANŻA	DATA	NR RYS.
1:100	A	XI.2025	**A6**

Zastrzega się wszelkie prawa wynikające z Ustawy o prawie autorskim.
Rysunek ten nie może być przerysowywany, uzupełniany lub odstąpiony bez pisemnej zgody firmy „AB studio"