



WIDOK ŚCIANY Z FRONTU

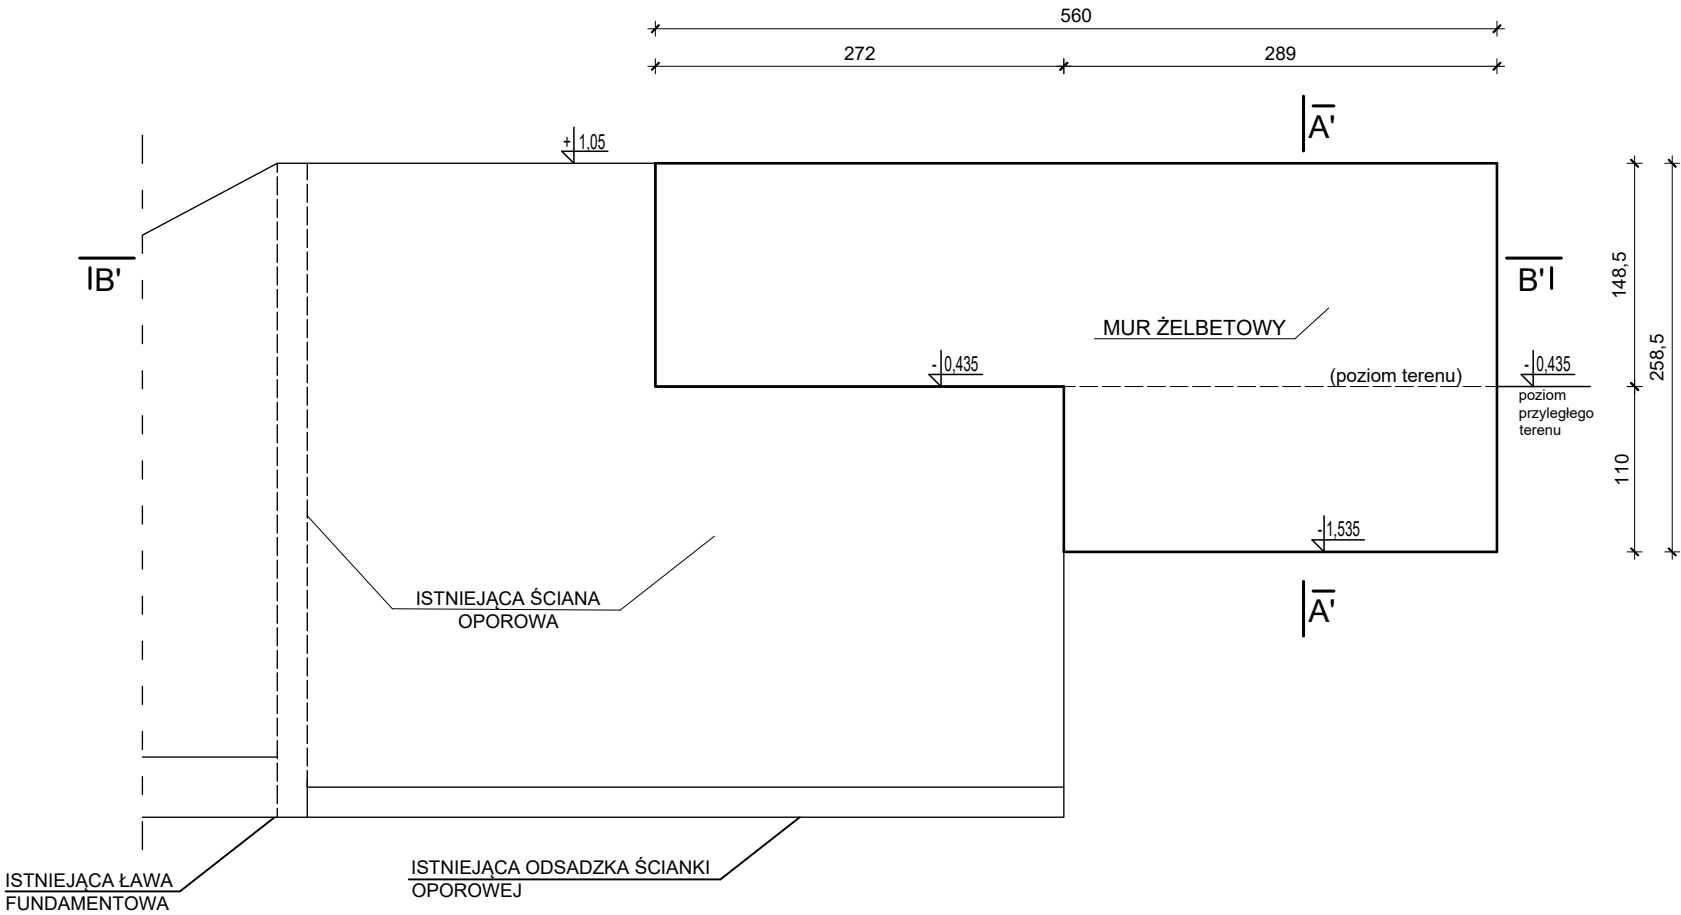

RZUT Z GÓRY

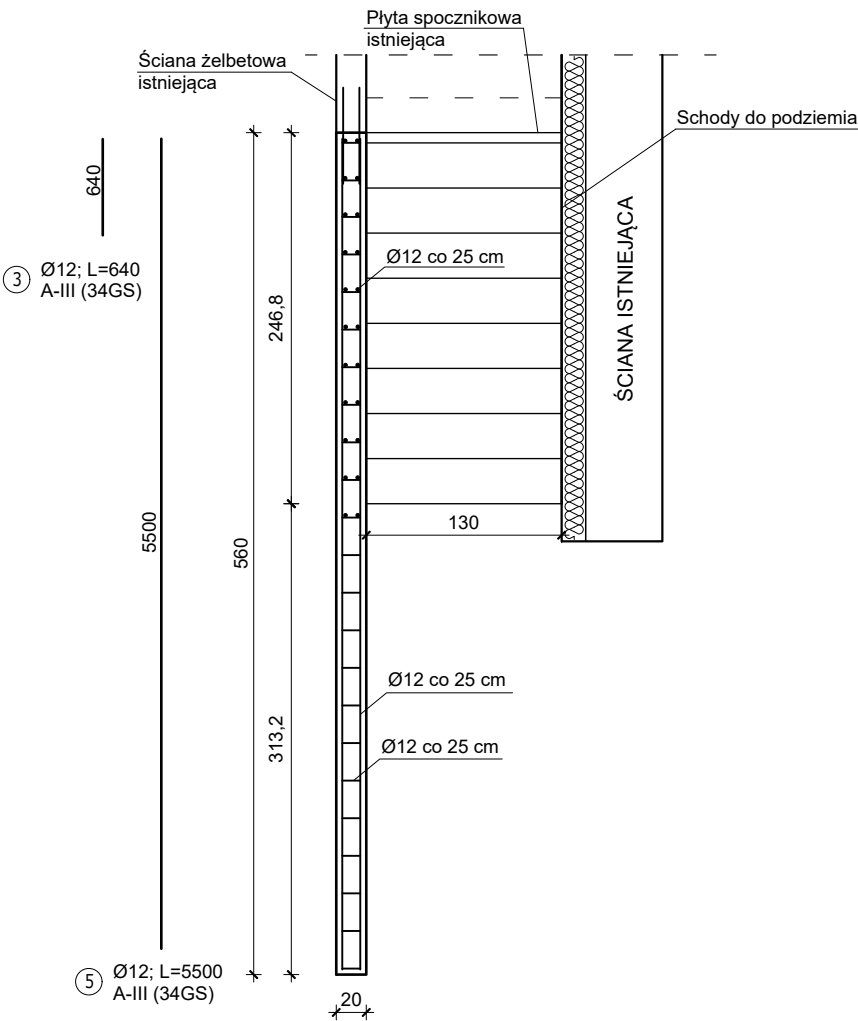

<div><div>AB studio</div><div>+ architektki</div></div> <div>sp. z o.o.</div>		AB studio plus architektki Sp. z o. o. 45-273 Opole ul. Sosnkowskiego 40-42 lok. 105 tel. 600 920 961, ab.studio.design@gmail.com NIP: 7543378723, REGON: 541694179, KRS: 0001172194			
TEMAT w stosunku do decyzji pozwolenia na budowę nr 179-VI/2020 z dnia 13.05.2020r. w zakresie przebudowy części piwnicy przeznaczanej na klub dla młodzieży. - KLUB MŁODZIEŻOWY					
NAZWA I ADRES OBIEKTU GMINNY OŚRODEK KULTURY, SPORTU I BIBLIOTEKA PUBLICZNA W DOBRODZIENIU Plac Wolności 24, 46-380 Dobrodzień jednostka ewidencyjna: 160801_4 Dobrodzień obręb 0024 Dobrodzień dz. nr 2833, 2834/3			INWESTOR Gminny Ośrodek Kultury, Sportu i Biblioteka Publiczna w Dobrodzieniu Plac Wolności 24 46-380 Dobrodzień		
GLÓWNY PROJEKTANT KONSTRUKCJA	inż. JANUSZ BIELAK nr upr. 192/81/Op		PODPIS		
SPRAWDZAJĄCY PROJEKTANT KONSTRUKCJA	mgr. inż. MIROSŁAW HOSUMBEK nr upr. 90/02/Op		PODPIS		
TYTUŁ RYSUNKU WIDOK ŚCIANY Z FRONTU, RZUT Z GÓRY			SKALA 1:50	BRANŻA A+K	DATA XI.2025
					NR RYS. K1
Zastrzega się wszelkie prawa wynikające z Ustawy o prawie autorskim. Rysunek ten nie może być przerysowywany, uzupełniany lub odstąpiony bez pisemnej zgody firmy „AB studio”					