
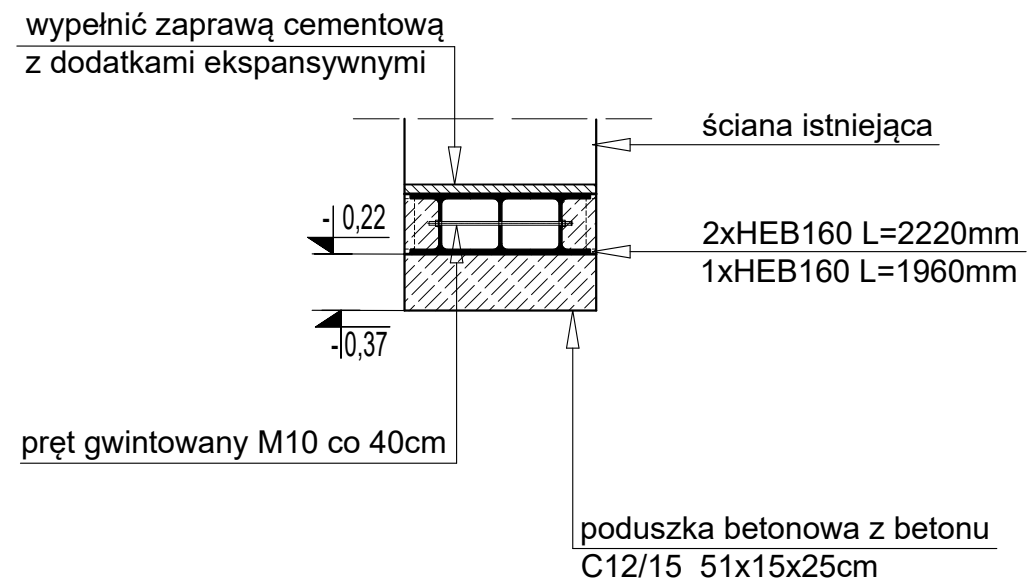
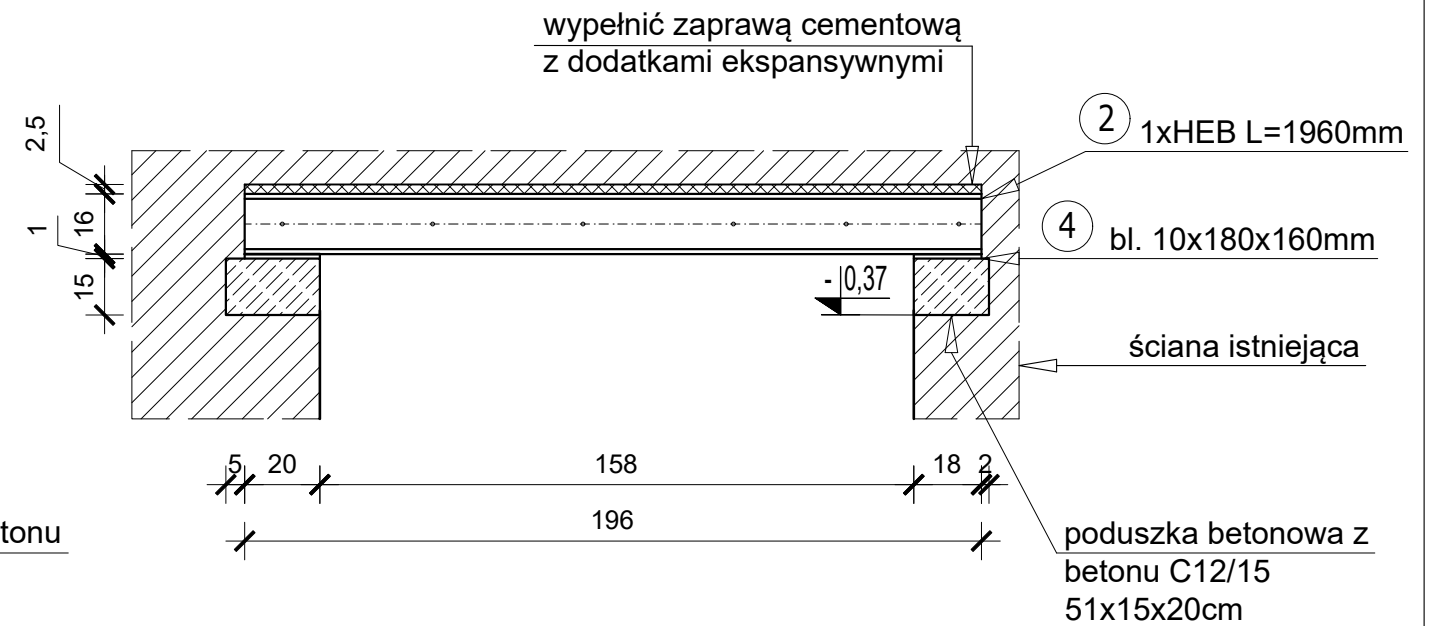



# NADPROŻE STALOWE POZ.N4

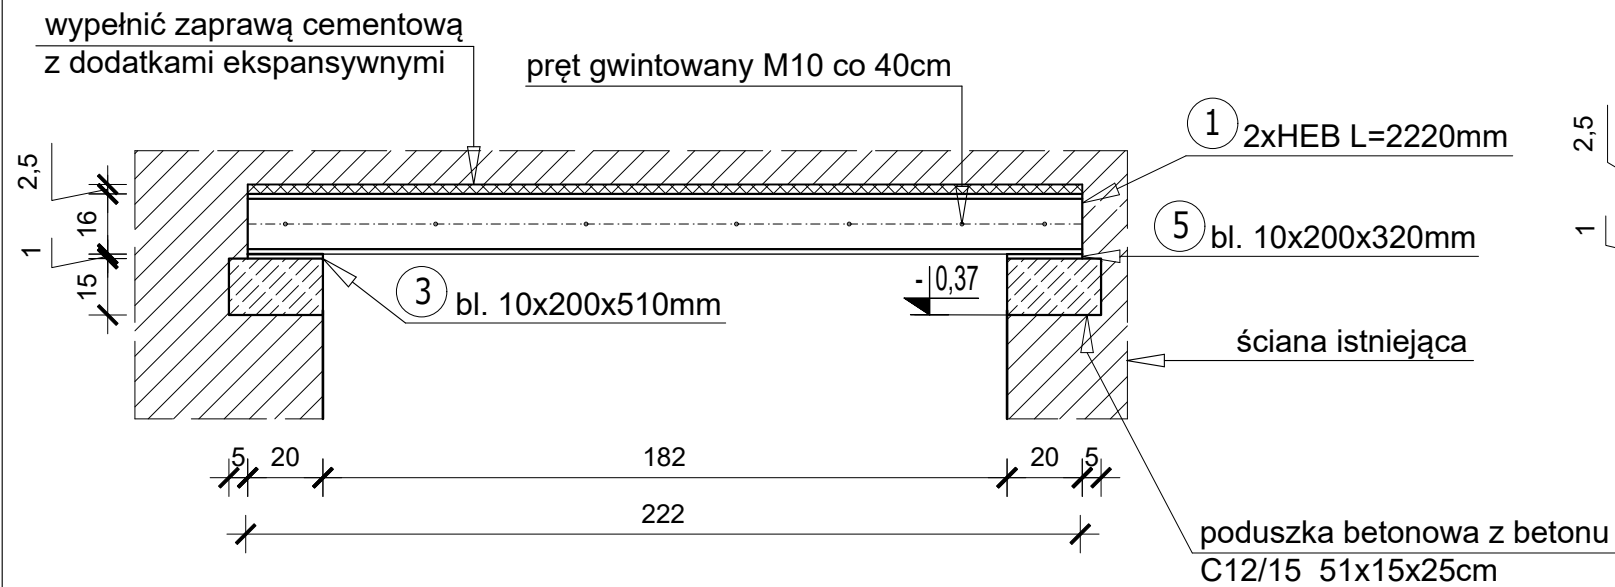

ZESTAWIENIE STALI NADPROŻA STALOWEGO

Poz. [-]	Długość [mm]	Rodzaj przekroju	Ilość [szt.]	Ciężar jednostkowy [kg/m] / [kg/m <sup>2</sup> ]	Ciężar elementu [kg]	Ciężar całkowity [kg]
1	2220	I 160	2	42,6	93,72	187,44
2	1960	I 160	1	42,6	83,496	83,496
3	510	200x10	1	78,5	8,007	8,007
4	160	180x10	1	78,5	2,261	2,261
5	320	200x10	1	78,5	5,024	5,024
SUMA					286,23	

 <b>AB studio</b> + architektki		<b>AB studio plus architektki Sp. z o. o.</b> 45-273 Opole ul. Sosnkowskiego 40-42 lok.105 tel. 600 920 961, ab.studio.design@gmail.com NIP: 7543378723, REGON: 541694179, KRS: 0001172194	
<b>TEMAT</b> <b>PROJEKT ZAMIENNY</b> w stosunku do decyzji pozwolenia na budowę nr 179-VI/2020 z dnia 13.05.2020r. w zakresie przebudowy części piwnicy przeznaczonej na klub dla młodzieży. - KLUB MŁODZIEŻOWY			
<b>NAZWA I ADRES OBIEKTU</b> GMINNY OŚRODEK KULTURY, SPORTU I BIBLIOTEKA PUBLICZNA W DOBRODZIENIU Plac Wolności 24, 46-380 Dobrodzień jednostka ewidencyjna: 160801_4 Dobrodzień obręb 0024 Dobrodzień dz. nr 2833, 2834/3		<b>INWESTOR</b> Gminny Ośrodek Kultury, Sportu i Biblioteka Publiczna w Dobrodzieniu Plac Wolności 24 46-380 Dobrodzień	
<b>GLÓWNY PROJEKTANT KONSTRUKCJA</b>	inż. <b>JANUSZ BIELAK</b> nr upr. 192/81/Op	<b>PODPIS</b>	
<b>SPRAWDZAJĄCY PROJEKTANT KONSTRUKCJA</b>	mgr. inż. <b>MIROSLAW HOSUMBEK</b> nr upr. 90/02/Op	<b>PODPIS</b>	
<b>TYTUŁ RYSUNKU</b> <b>NADPROŻE STALOWE POZ. N4</b>		<b>SKALA</b> 1:20	<b>BRANŻA</b> A+K
		<b>DATA</b> XI.2025	<b>NR RYS.</b> <b>K3</b>

Zastrzega się wszelkie prawa wynikające z Ustawy o prawie autorskim.  
Rysunek ten nie może być przerysowywany, uzupełniany lub odstąpiony bez pisemnej zgody firmy „AB studio”